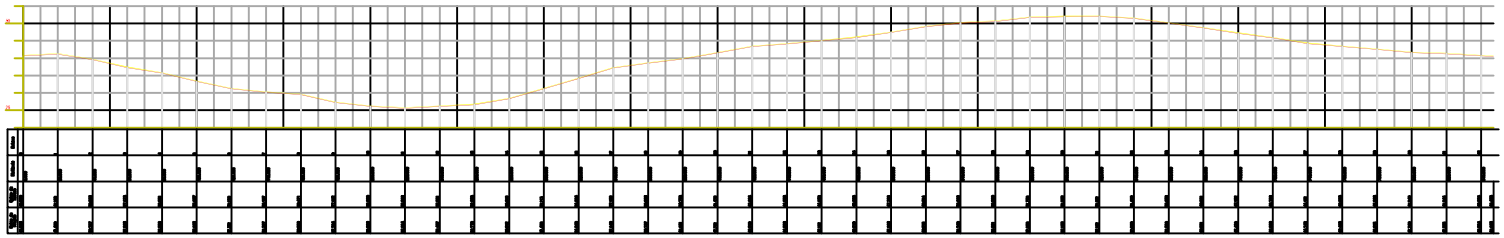

PLANTA PERFIL
ESCALA 1:1000
ESCALA 0 1/1000

PERFIL DO TERRENO NATURAL
PERFIL DO TERRENO PROJETO

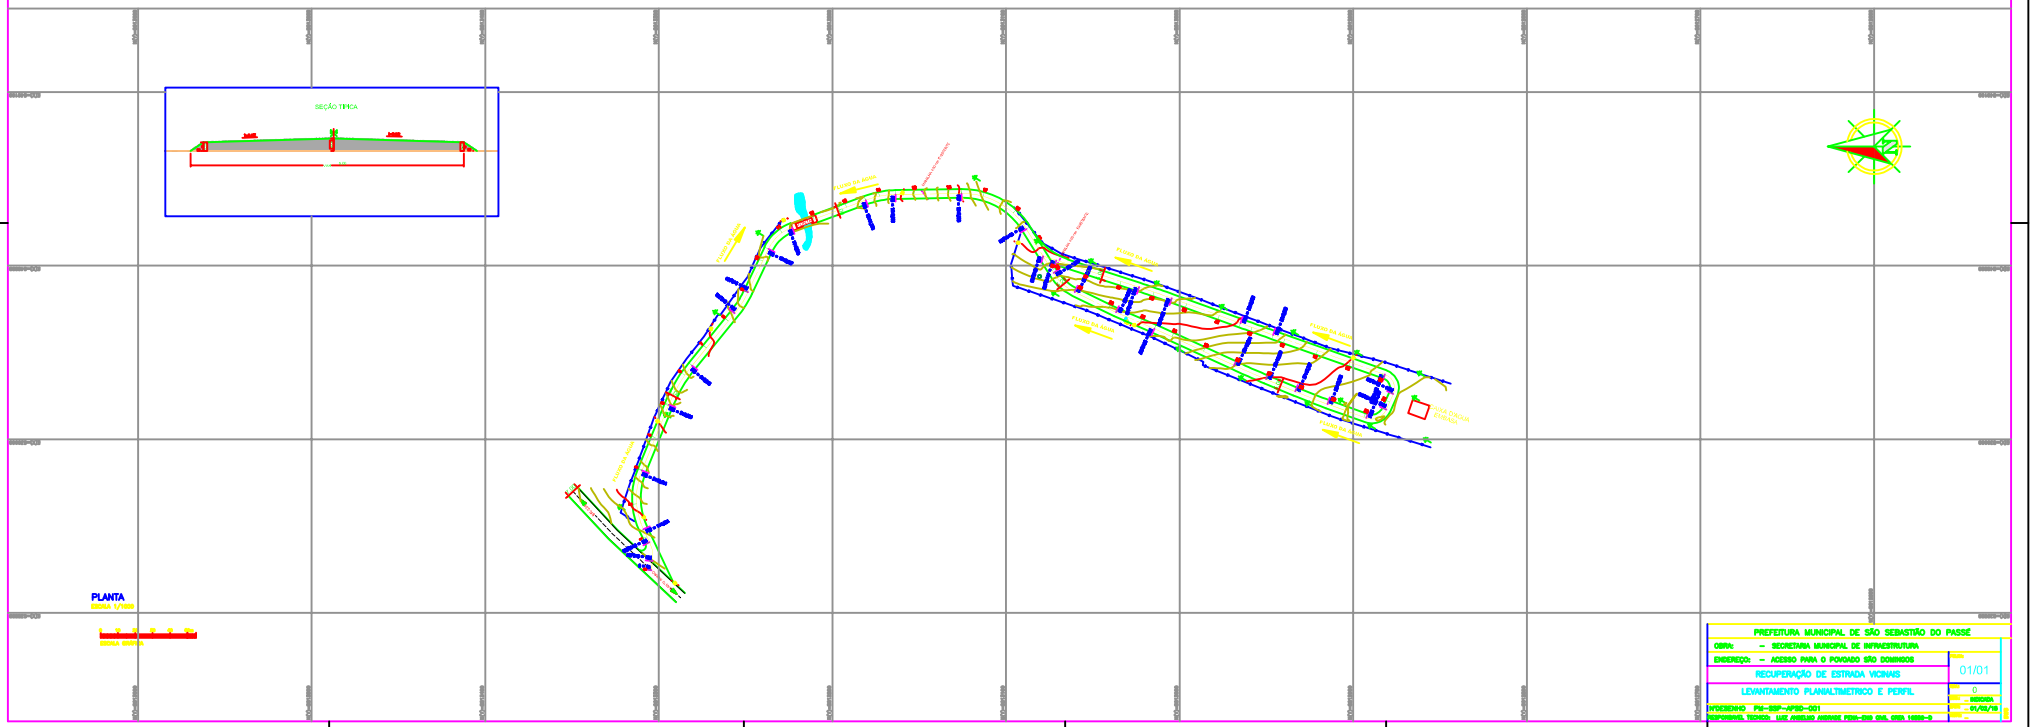


PREFEITURA MUNICIPAL DE SÃO SEBASTIÃO DO PASSÉ

OBRA: – SECRETARIA MUNICIPAL DE INFRAESTRUTURA

ENDEREÇO: – ACESSO PARA O POVOADO SÃO DOMINGOS

RECUPERAÇÃO DE ESTRADA VICINAIS

LEVANTAMENTO PLANIALTIMETRICO E PERFIL

INFOGENHO PM-SSP-APSD-001

RESPONSAVEL TÉCNICO: LUIZ ANSELMO ANDRADE PERA-ENG CIVIL CREA 14550-D

Folha: 01/01

Data: 0

Escala: INDICADA

Data: 01/02/16

Revisão: 0