


**2** DETALHE - CAIXA DE PASSAGEM FUBOX  
ESCALA 1:25

**1** LOCAÇÃO CAIXAS DE PASSAGEM  
ESCALA 1:250

**3** DETALHE - LOCAÇÃO CONJ. DO INVERSOR/ LINHA DE PLACAS / CAIXA DE PASSAGEM  
ESCALA 1:50

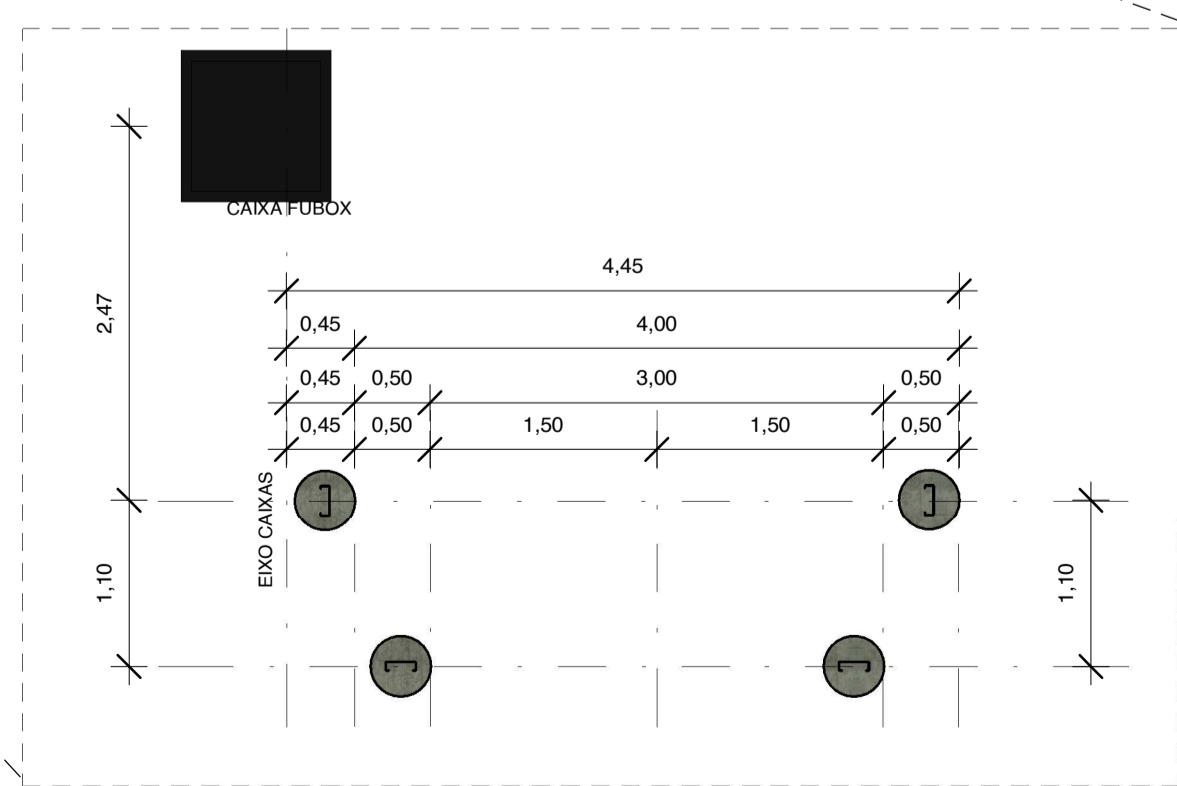

**EPTÁ** Empreendimentos

PROJETO: USINA FOTOVOLTÁICA 500 KWp

PRANCHA:	LOCAÇÃO - CAIXAS DE PASSAGEM		
PROPRIETÁRIO:	PREFEITURA SÃO SEBASTIÃO DO PASSÉ		
ENDEREÇO:	São Sebastião do Passé		
FOLHA	DATA:	ESCALA:	RESPONSÁVEL TÉCNICO:
03	18/03/2019	como indicado	ANTONIO TADEU LESSA TIMBÓ CREA/BA 050.560.620-8

18/03/2019 13:52:42