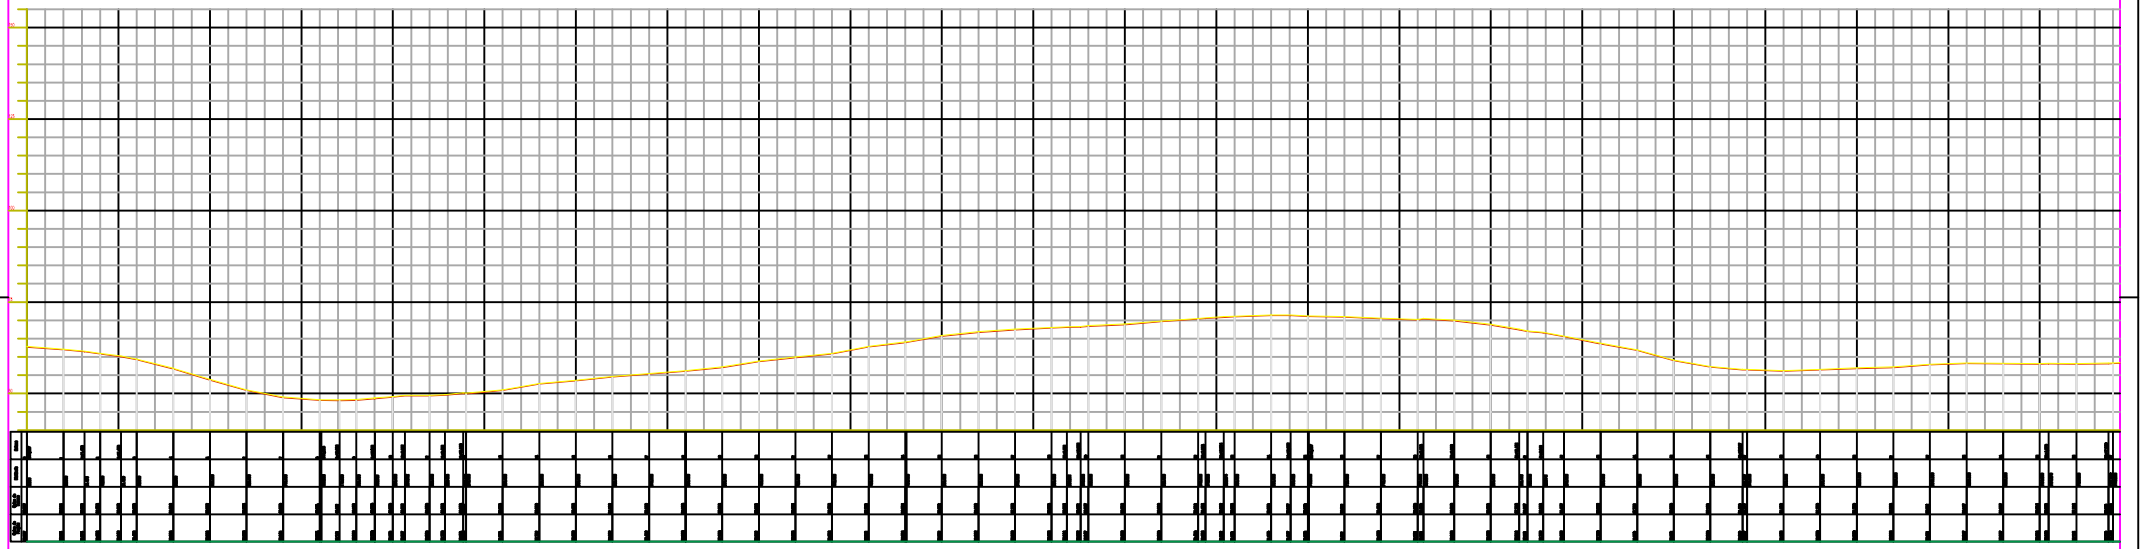

PLANTA PERFIL

PERFIL DO TERRENO NATURAL

PERFIL DO TERRENO PROJETO

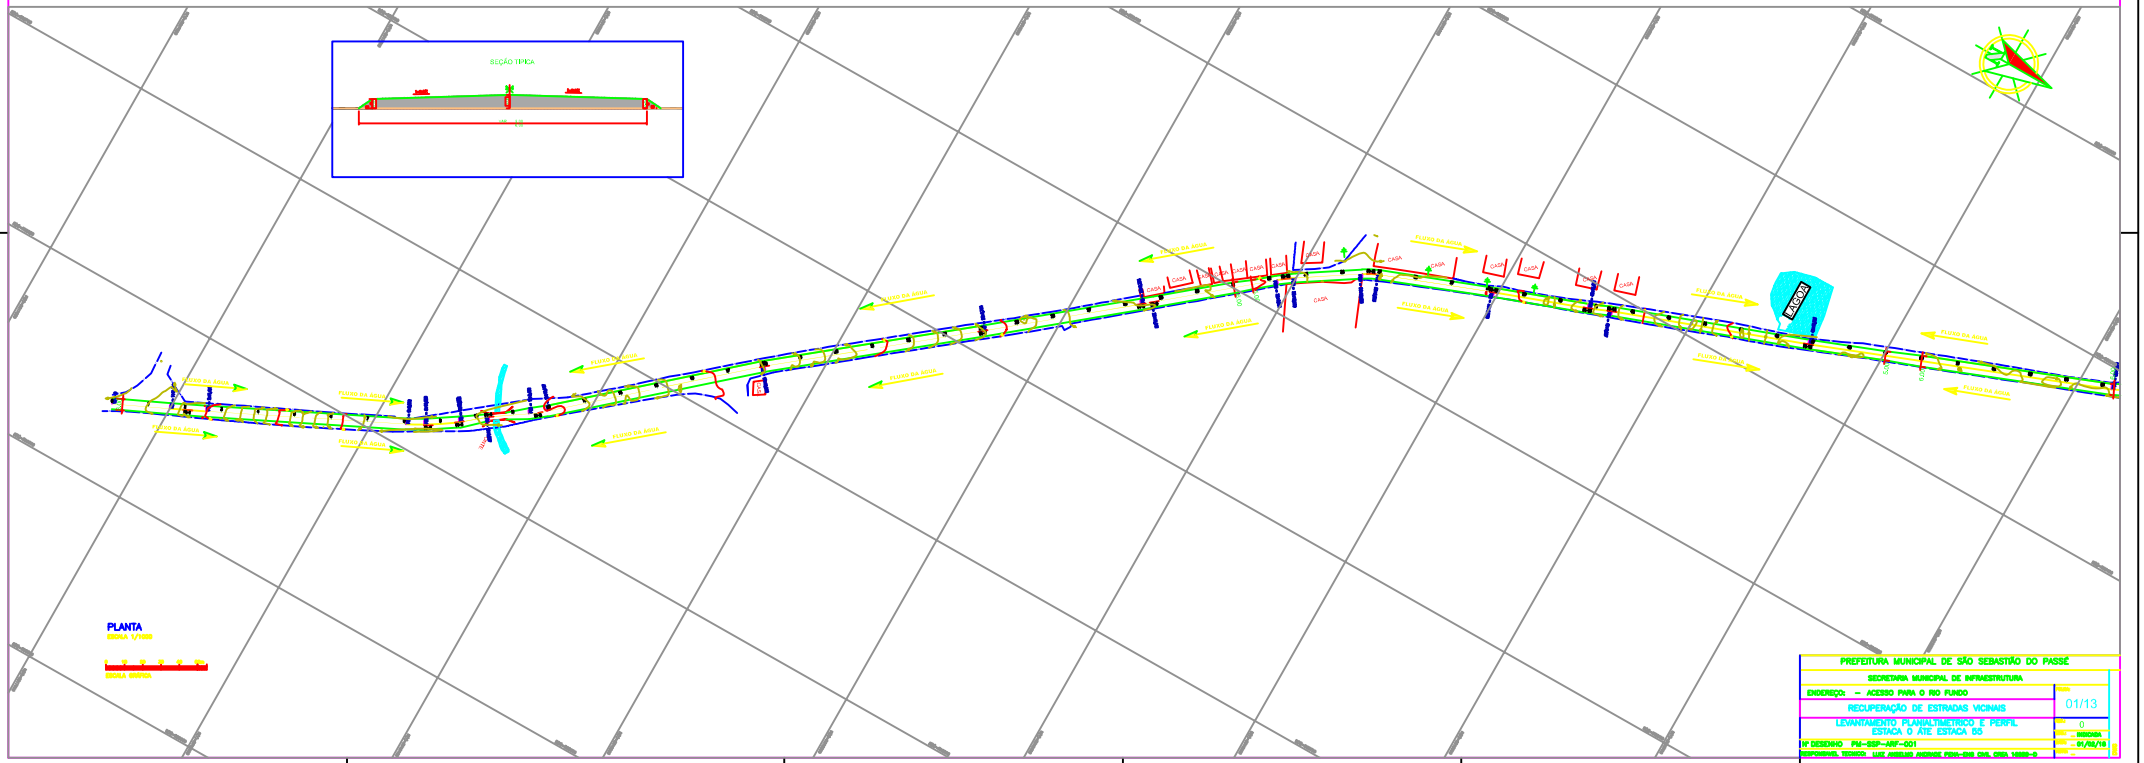

PLANTA

ESCALA 1/1000

ESCALA GRÁFICA

PREFEITURA MUNICIPAL DE SÃO SEBASTIÃO DO PASSÉ	
SECRETARIA MUNICIPAL DE INFRAESTRUTURA	
ENDEREÇO: – ACESSO PARA O RIO FUNDO	Folha: 01/13
RECUPERAÇÃO DE ESTRADAS VICINAIS	
LEVANTAMENTO PLANIALTIMÉTRICO E PERFIL ESTACA 0 ATÉ ESTACA 55	Rev.: 0
Nº DESENHO PM–SSP–ARF–001	Data: INDICADA
RESPONSÁVEL TÉCNICO: LUIZ ANSELMO ANDRADE PEIXA–ENG CIVIL CREA 14000–D	Data: 01/08/16