

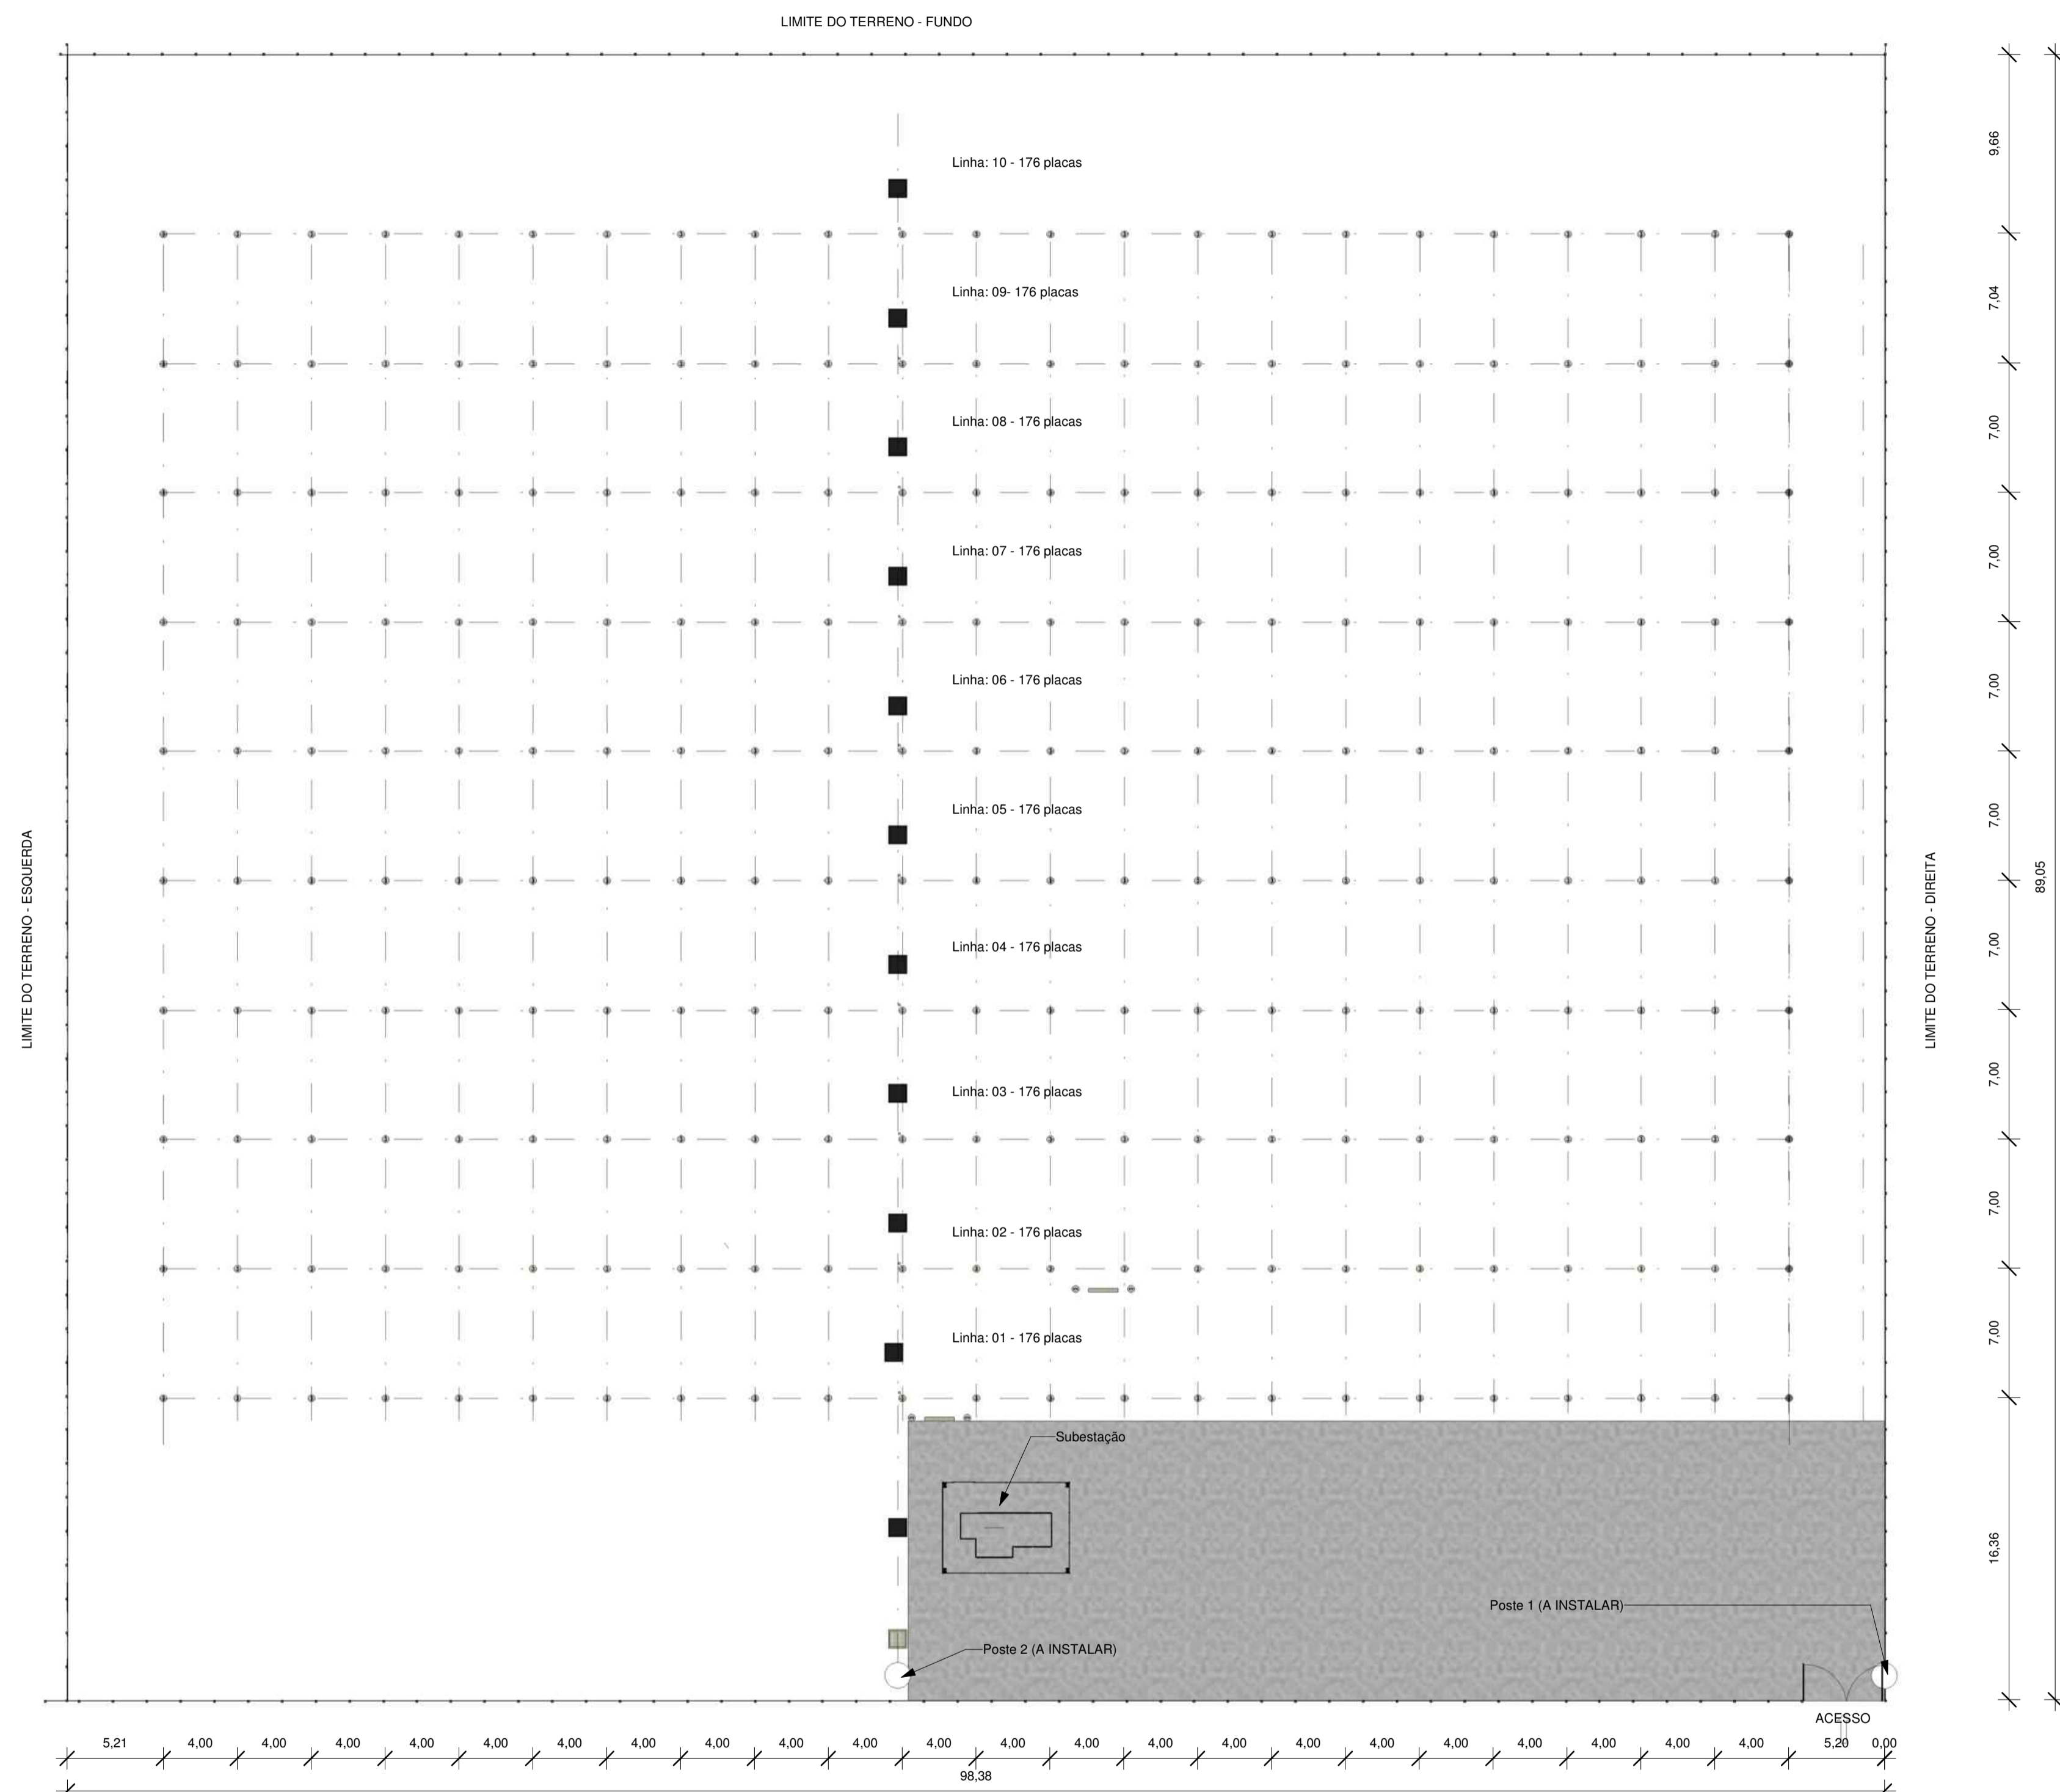


N

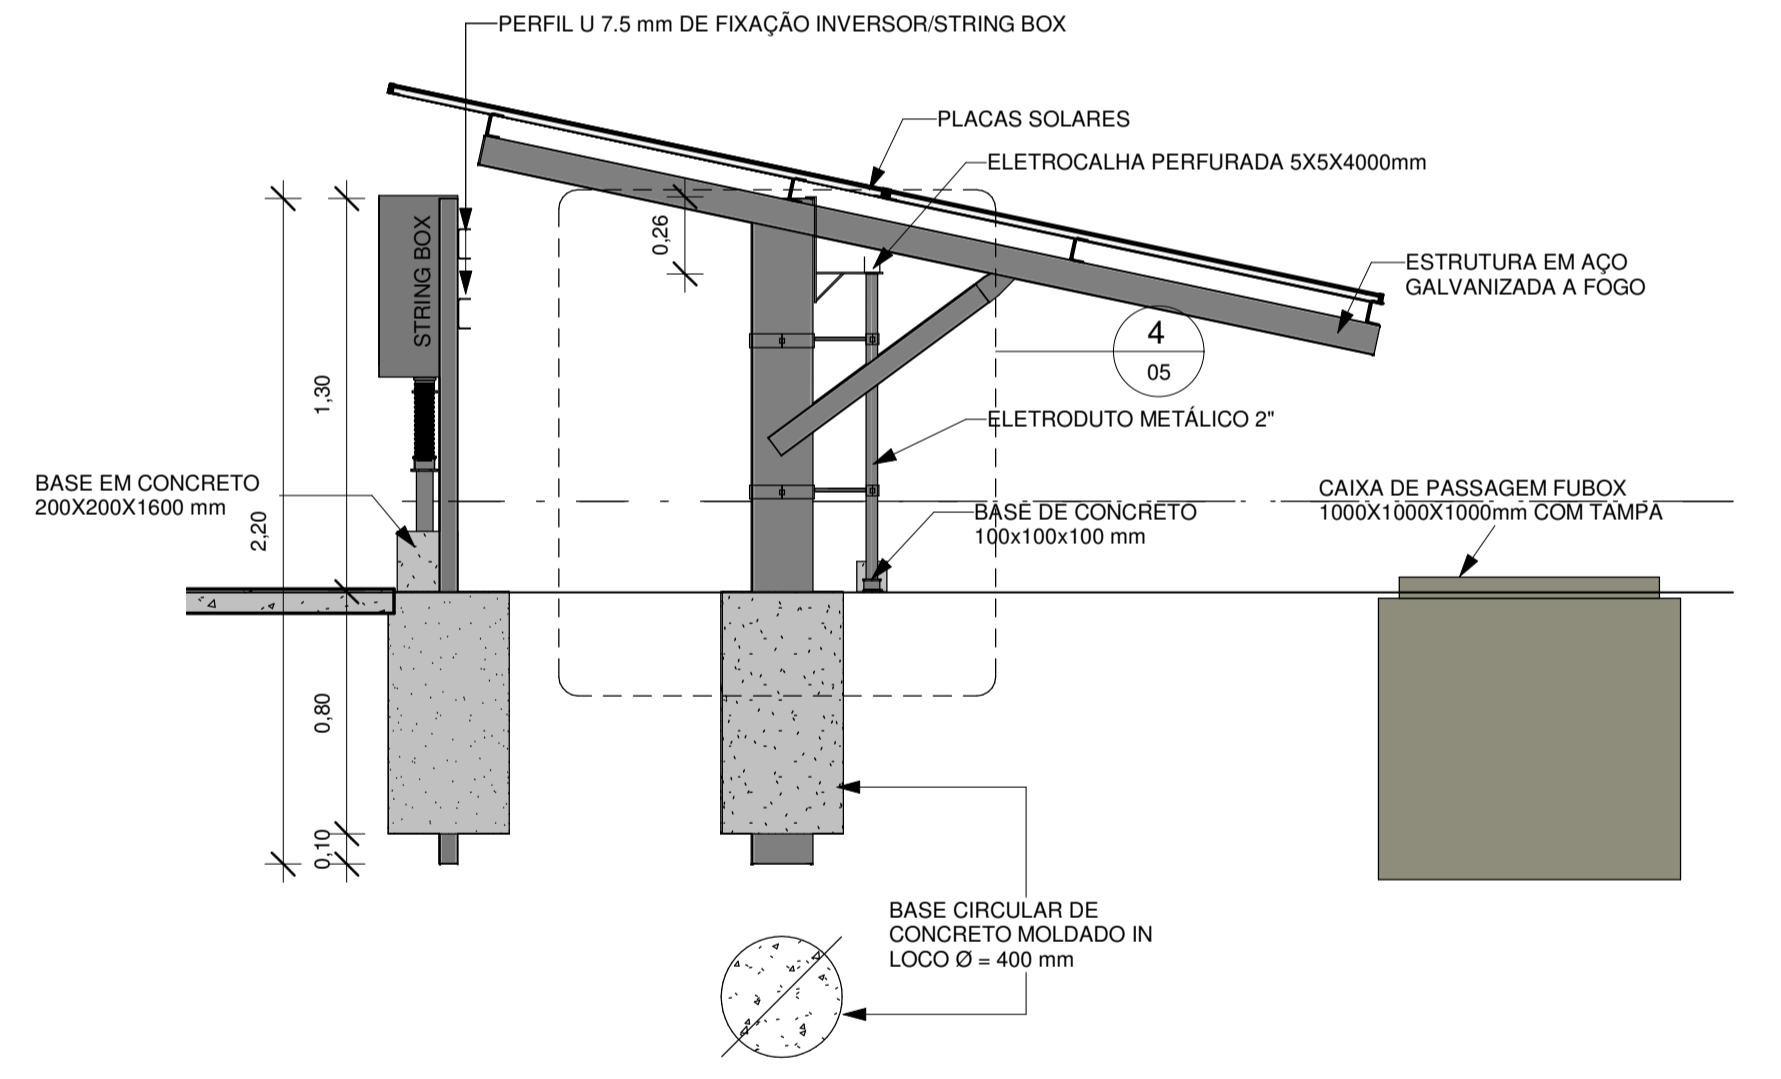

**1 PLANTA DE LOCAÇÃO - ESTRUTURA PLACAS**  
ESCALA 1 : 250

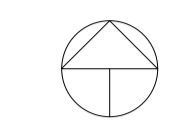

**2 VISTA LATERAL- CONJUNTO INVERSOR**  
ESCALA 1 : 25



PROJETO:  
**USINA FOTOVOLTAICA 500 KWp**

|                                      |          |               |  |
|--------------------------------------|----------|---------------|--|
| PRANCHA:                             |          |               |  |
| PLANTA DE LOCAÇÃO - ESTRUTURA PLACAS |          |               |  |
| PROPRIETÁRIO:                        |          |               |  |
| PREFEITURA SÃO SEBASTIÃO DO PASSÉ    |          |               |  |
| ENDEREÇO:                            |          |               |  |
| São Sebastião do Passé               |          |               |  |
| FOLHA                                | DATA:    | ESCALA:       | RESPONSÁVEL TÉCNICO:                               |
| 04                                   | 19/03/19 | Como indicado | ANTONIO TADEU LESSA TIMBÓ<br>CREA/BA 050.560.620-8 |