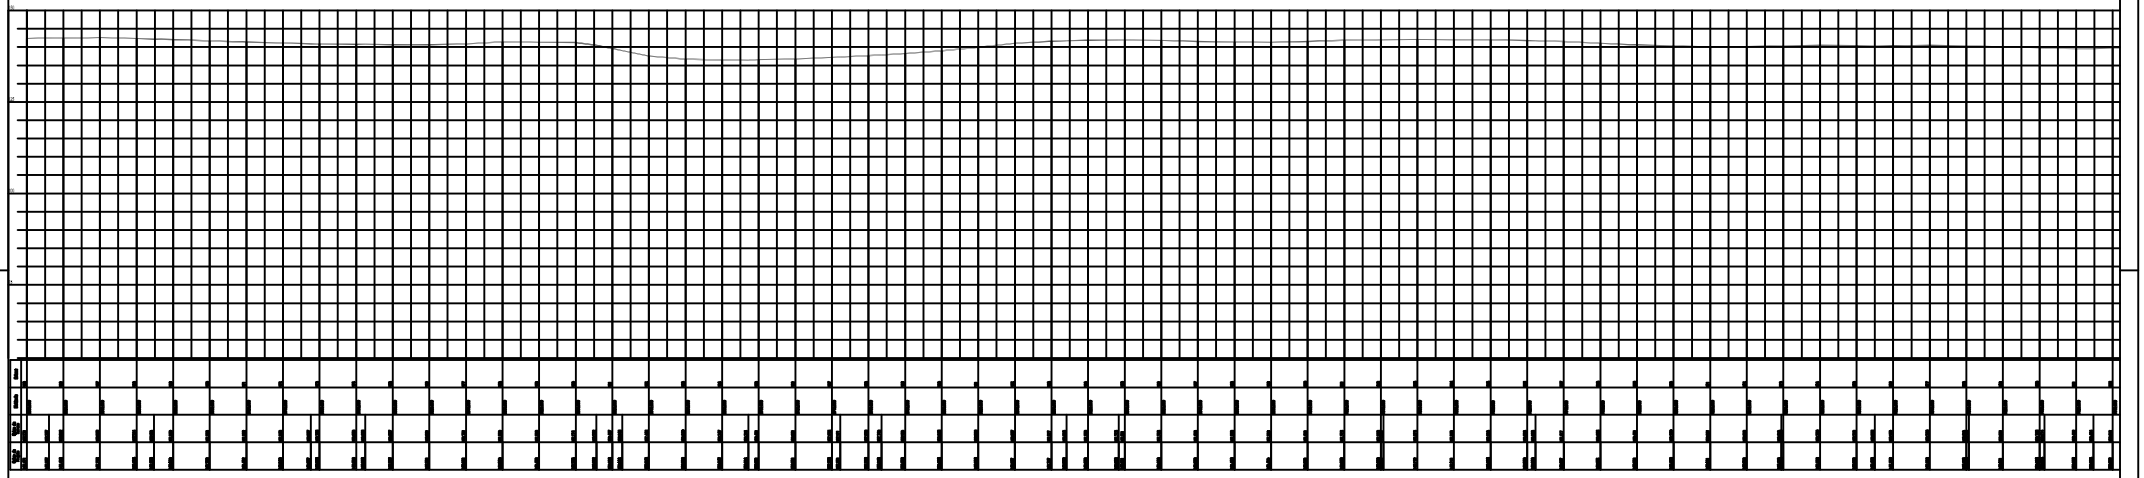

PLANTA PERFIL

PERFIL DO TERRENO NATURAL
PERFIL DO TERRENO PROJETO

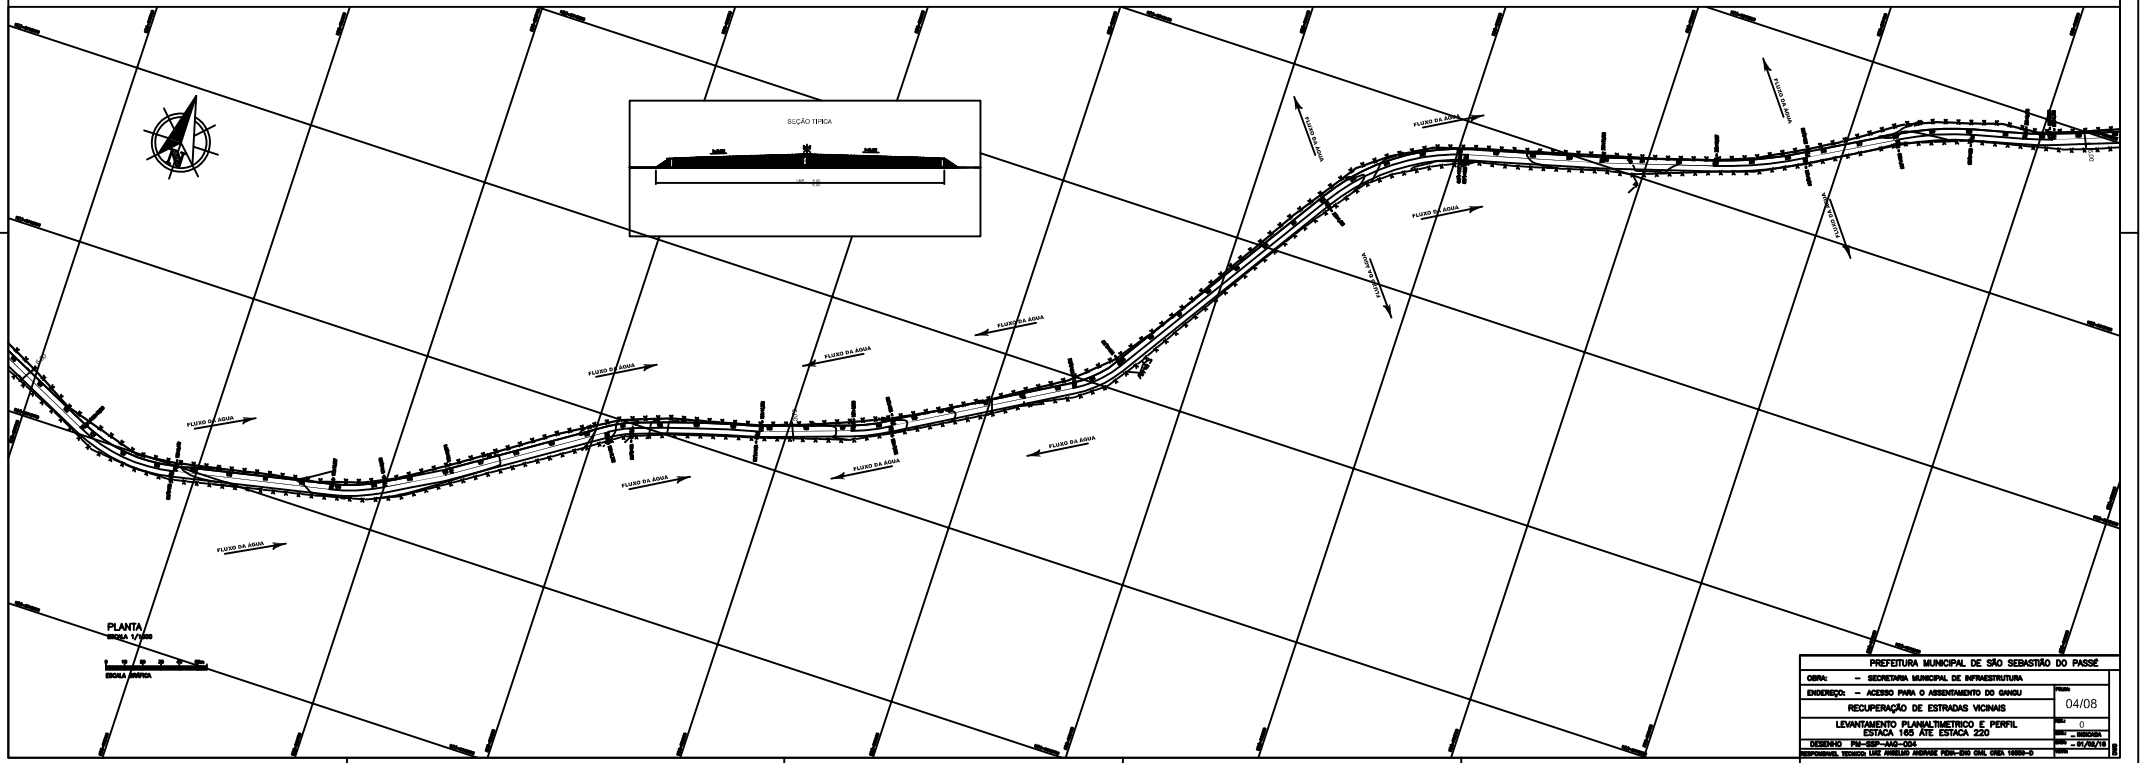

PLANTA
ESCALA 1/1000

ESCALA GRÁFICA

PREFEITURA MUNICIPAL DE SÃO SEBASTIÃO DO PASSÉ	
OBRA: – SECRETARIA MUNICIPAL DE INFRAESTRUTURA	
ENDEREÇO: – ACESSO PARA O ASSENTAMENTO DO GANGU	FOLHA: 04/08
RECUPERAÇÃO DE ESTRADAS VICINAIS	
LEVANTAMENTO PLANIALTIMETRICO E PERFIL ESTACA 165 ATE ESTACA 220	REV.: 0
DESENHO PM–SSP–AAG–004	DATA: – INDICADA
RESPONSÁVEL TÉCNICO: LUIZ ARMELINO ANDRADE PEIXA–ENG CIVIL CREA 16850–D	DATA: – 01/08/18