




ESCOLA MUNICIPAL
PROFESSOR RÔMULO GALVÃO

- LEITREIRO EM AÇO INOX.
- REVESTIMENTO CERÂMICO ELIZABETH OU SIMILAR, 10cm x 10cm, VERMELHO BRILHANTE
- PINTURA COM TINTA ACRÍLICA NA COR BRANCA.
- JANELA BASCULANTE DE ALUMÍNIO COM VIDRO, DE ABRIR, COM DIMENSÕES DE 0,60X0,60m
- JANELA BASCULANTE DE ALUMÍNIO COM VIDRO, DE CORRER, COM DIMENSÕES DE 0,60X1,60m
- JANELA DE CORRER DE ALUMÍNIO COM VIDRO COM DIMENSÕES DE 1,20 x 1,00m
- GRADE DE PROTEÇÃO EM FERRO
- REVESTIMENTO CERÂMICO ELIZABETH OU SIMILAR, 10cm x 10cm CINZA
- JANELA BASCULANTE DE ALUMÍNIO COM VIDRO, DE ABRIR, COM DIMENSÕES DE 0,40X0,60m
- JANELA BASCULANTE DE ALUMÍNIO COM VIDRO, DE CORRER, COM DIMENSÕES DE 0,60X1,60m
- JANELA DE CORRER DE ALUMÍNIO COM VIDRO COM DIMENSÕES DE 2,00 x 1,00m
- GRADE DE FERRO, COM VÃO DE ABERTURA DE 2,0M COM DUAS FOLHAS

VISTA 01
ESCALA: 1/75

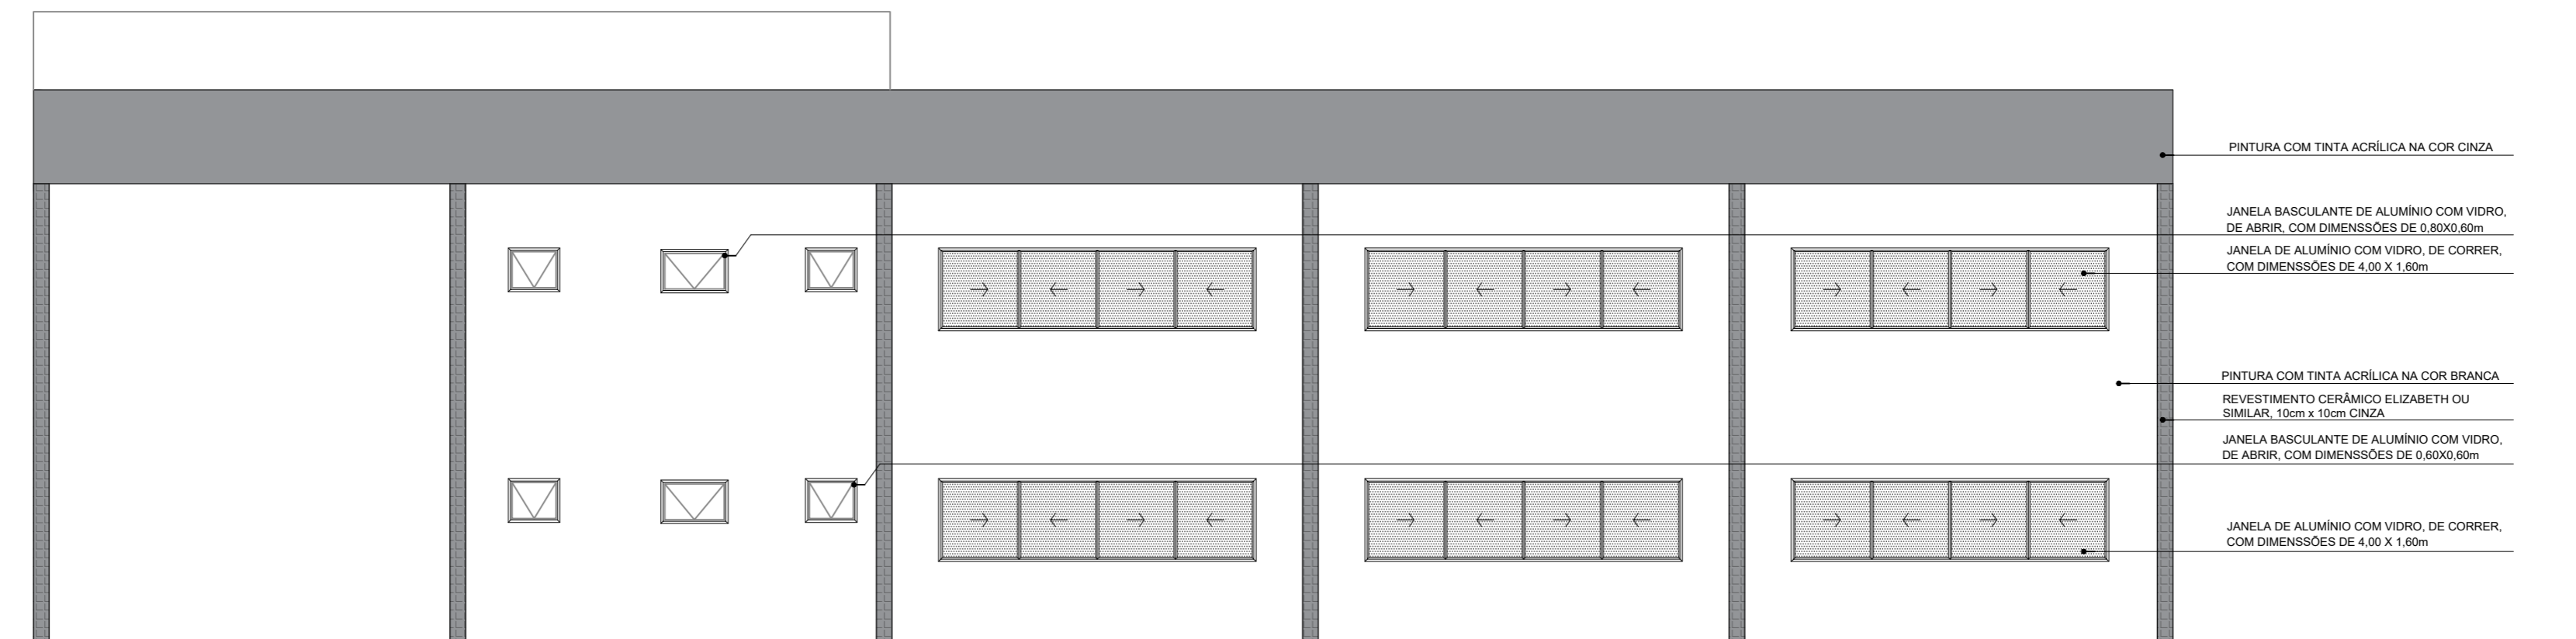

- PINTURA COM TINTA ACRÍLICA NA COR CINZA
- JANELA BASCULANTE DE ALUMÍNIO COM VIDRO, DE ABRIR, COM DIMENSÕES DE 0,60X0,60m
- JANELA DE ALUMÍNIO COM VIDRO, DE CORRER, COM DIMENSÕES DE 4,00 X 1,60m
- PINTURA COM TINTA ACRÍLICA NA COR BRANCA
- REVESTIMENTO CERÂMICO ELIZABETH OU SIMILAR, 10cm x 10cm CINZA
- JANELA BASCULANTE DE ALUMÍNIO COM VIDRO, DE ABRIR, COM DIMENSÕES DE 0,60X0,60m
- JANELA DE ALUMÍNIO COM VIDRO, DE CORRER, COM DIMENSÕES DE 4,00 X 1,60m

VISTA 02
ESCALA: 1/75



PREFEITURA MUNICIPAL DE SÃO SEBASTIÃO DO PASSÉ
SECRETARIA DE INFRAESTRUTURA

PROJETO:
ESCOLA MUNICIPAL PROFESSOR RÔMULO GALVÃO

PLANTA:
VISTAS

ENDEREÇO:
AVENIDA ERNANI DE OLIVEIRA ROCHA / BR110, HUMILDES, SÃO SEBASTIÃO DO PASSÉ, BAHIA

PROJETISTA (A):
JULIANA P. V. SANTOS

Nº DA PRANCHA:

ARQUITETO(A):
ORLANDO LAGO

CAU/A1673-0

ESCALA:
1/75

REVISÃO:
2

DATA:
SETEMBRO DE 2023

09/10