PERFIL
ESCALA 1/1000

PERFIL DO TERRENO NATURAL
PERFIL DO TERRENO PROJETO

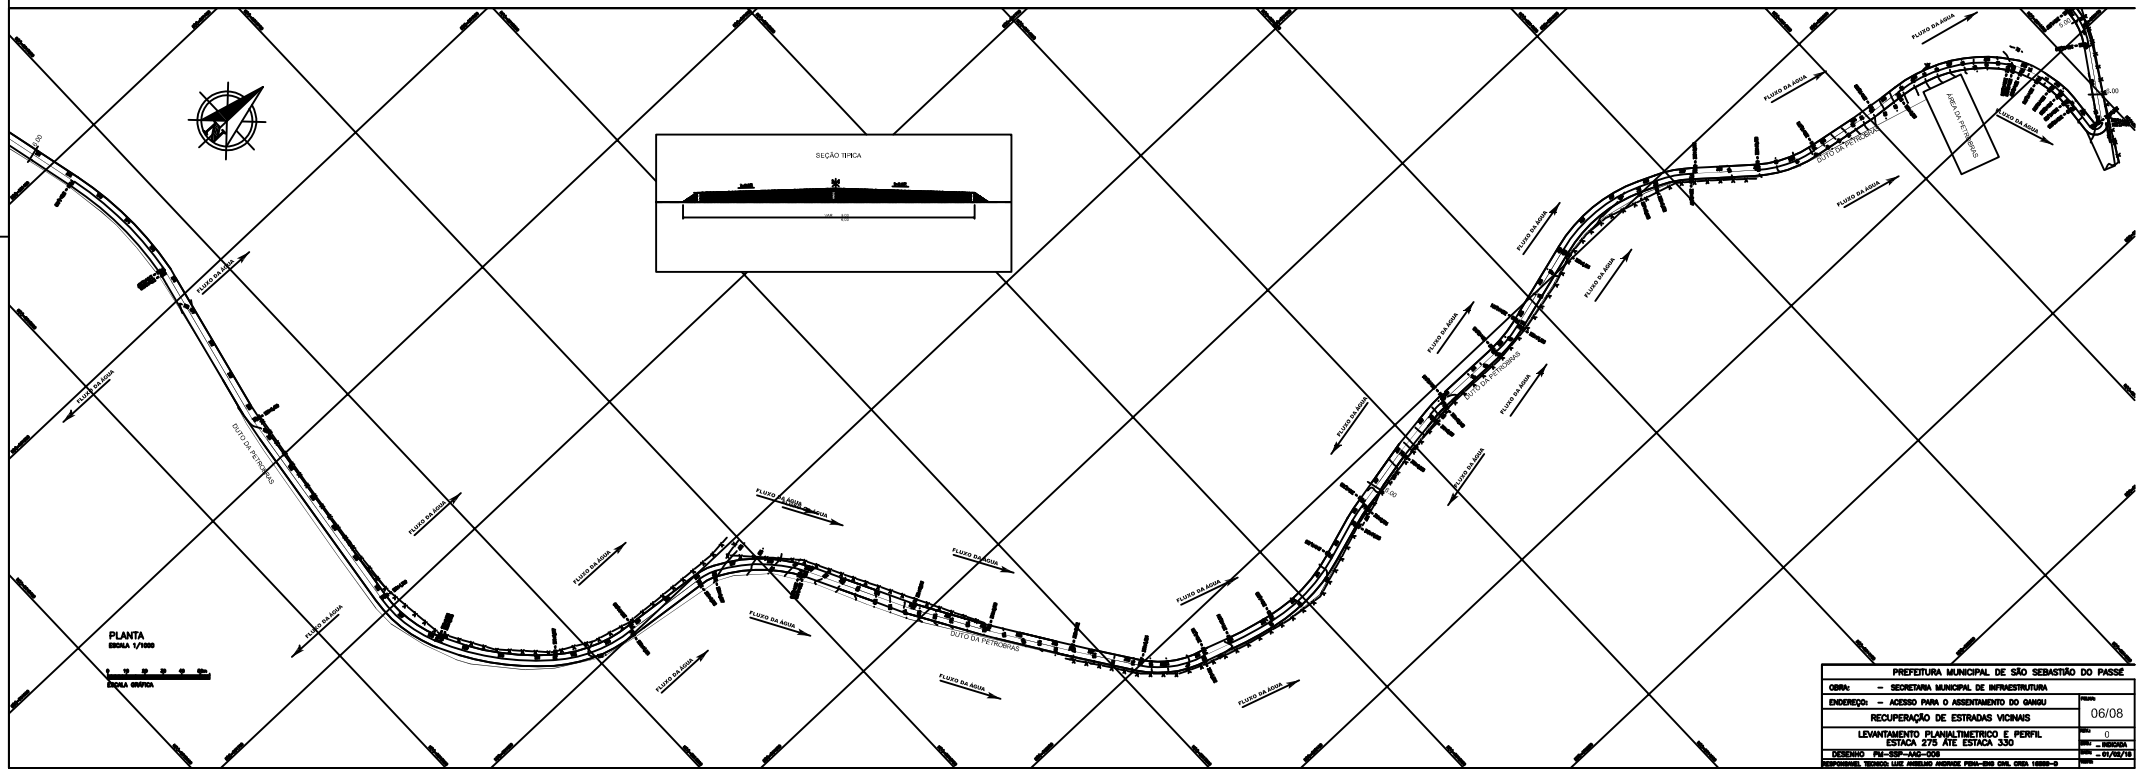

PREFEITURA MUNICIPAL DE SÃO SEBASTIÃO DO PASSÉ	
OBRA: – SECRETARIA MUNICIPAL DE INFRAESTRUTURA	
ENDEREÇO: – ACESSO PARA O ASSENTAMENTO DO GANGU	FOLHA: 06/08
RECUPERAÇÃO DE ESTRADAS VICINAIS	
LEVANTAMENTO PLANIALTIMETRICO E PERFIL ESTACA 275 ATÉ ESTACA 330	REV.: 0
DESENHO PM–SSP–AAC–008	ESCALA: INDICADA
RESPONSÁVEL TÉCNICO: LUIZ AMBRÓSIO ANDRADE PENA–ENG CIVIL CREA 140668–D	DATA: – 01/02/18