



CORTE AA
ESCALA: 1/75

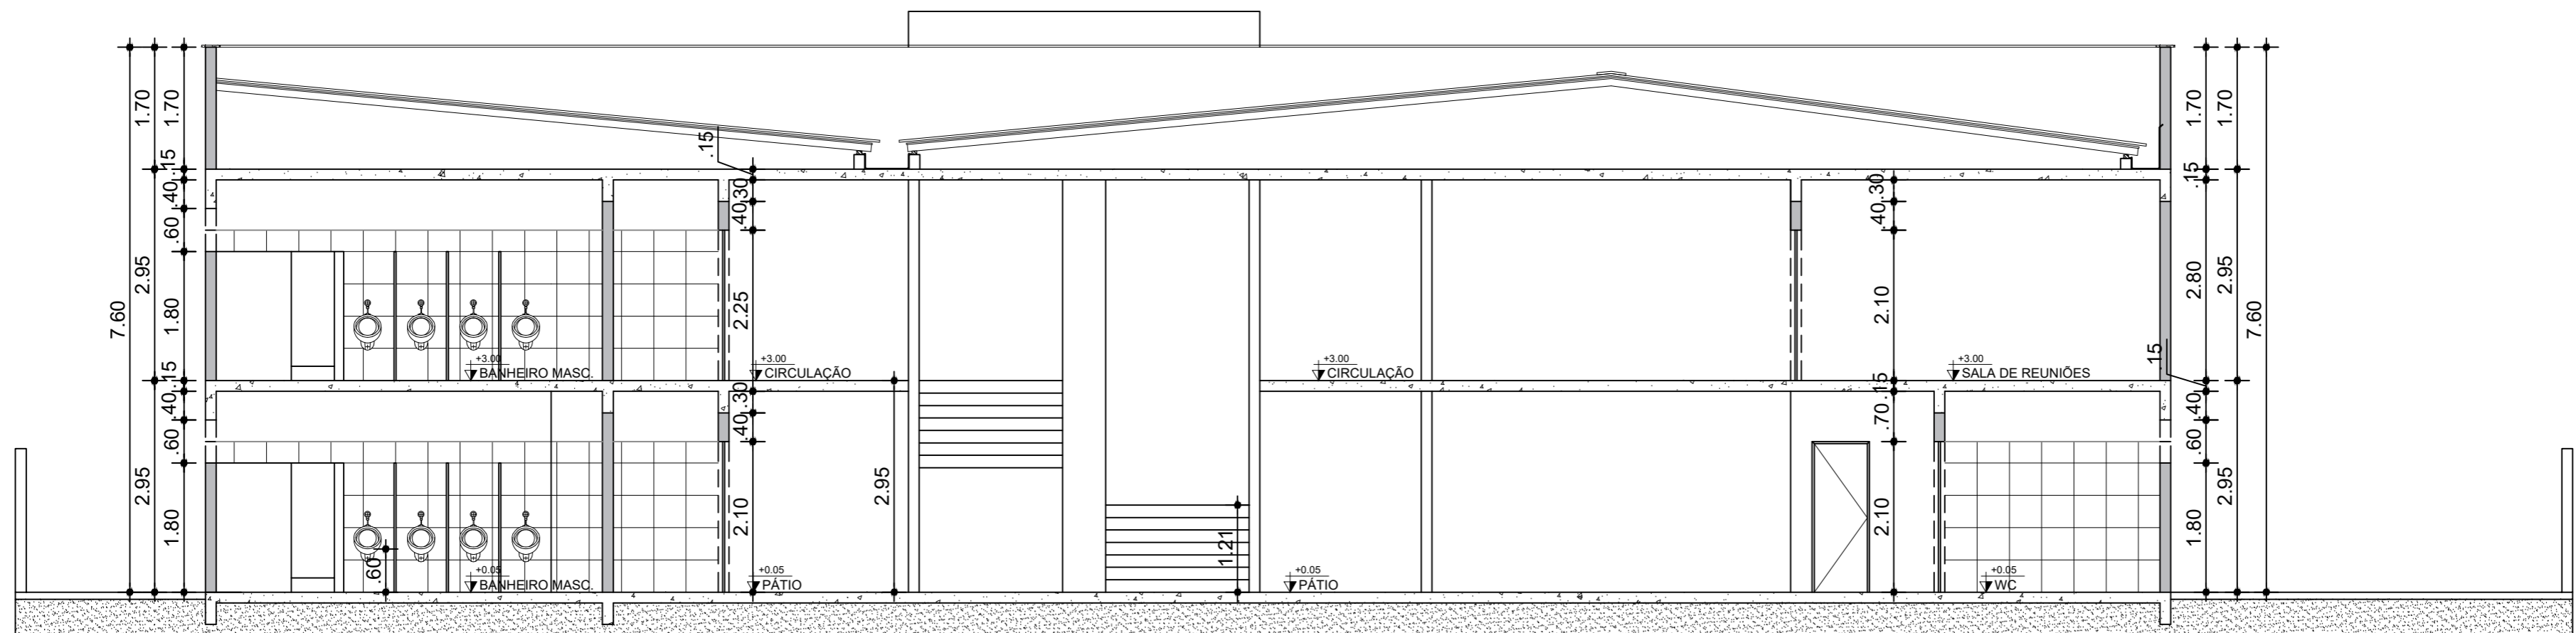

CORTE BB
ESCALA: 1/75

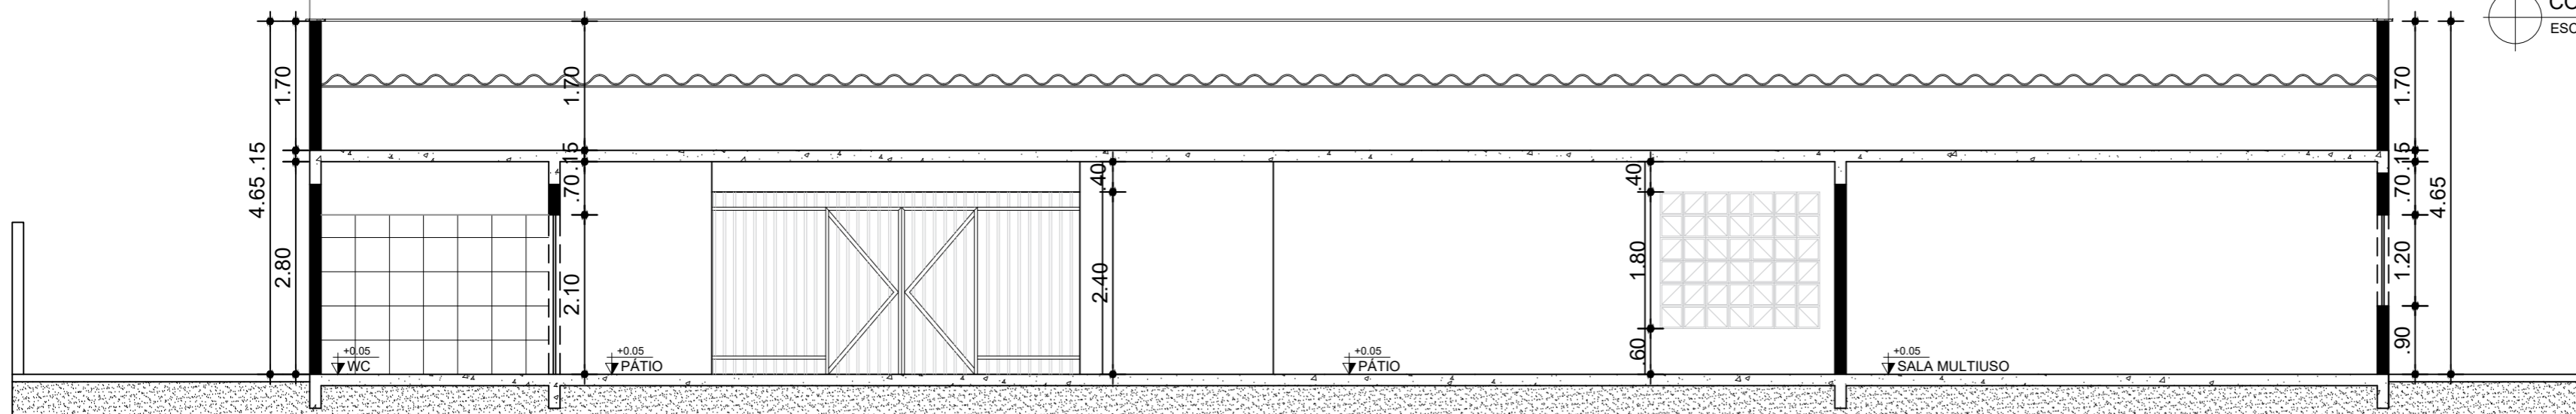

CORTE CC
ESCALA: 1/75



PREFEITURA MUNICIPAL DE SÃO SEBASTIÃO DO PASSÉ
SECRETARIA DE INFRAESTRUTURA

PROJETO: ESCOLA MUNICIPAL LUIZ VIANA FILHO

PLANTA: CORTES

ENDEREÇO: RUA JOSÉ FERREIRA LISBOA, SÃO SEBASTIÃO DO PASSÉ, BAHIA

PROJETISTA (A): JULIANA P. V. SANTOS Nº DA PRANCHA:

ARQUITETO(A): ORLANDO LAGO CAU/A1673-0

ESCALA: 1/75 REVISÃO: 2 DATA: NOVEMBRO DE 2024

08/10