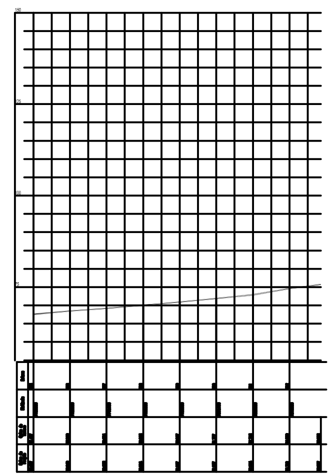

PLANTA PERFIL

PERFIL DO TERRENO NATURAL
PERFIL DO TERRENO PROJETO

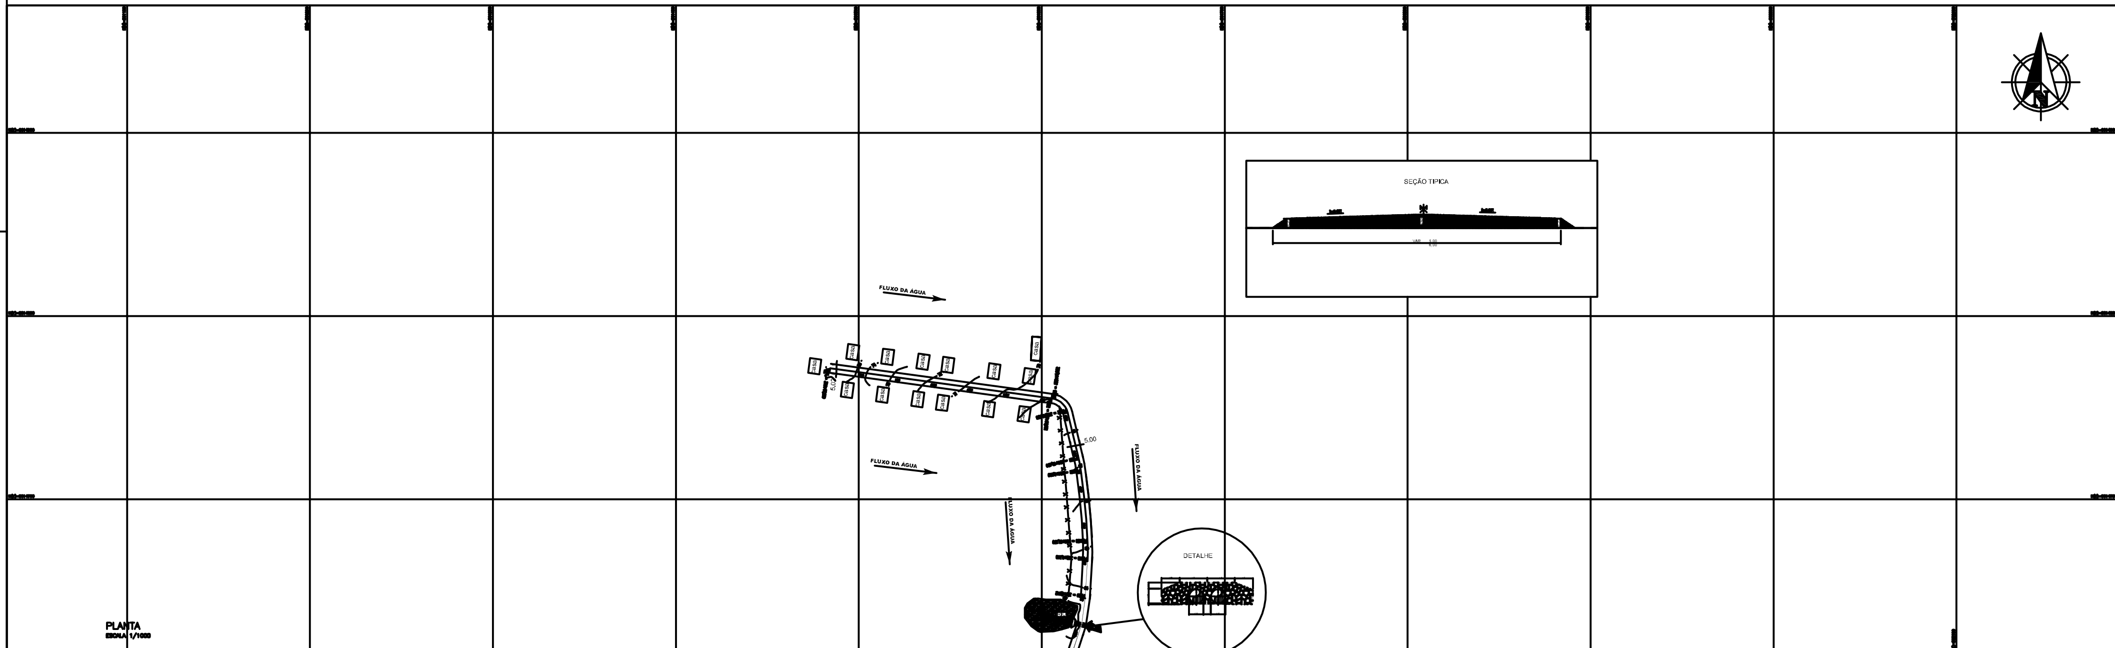

PREFEITURA MUNICIPAL DE SÃO SEBASTIÃO DO PASSÉ	
OBRA: – SECRETARIA MUNICIPAL DE INFRAESTRUTURA	
ENDEREÇO: – ACESSO PARA O ASSENTAMENTO DO GANGU	FOLHA: 08/08
RECUPERAÇÃO DE ESTRADAS VICINAIS	
LEVANTAMENTO PLANIALTIMETRICO E PERFIL ESTACA 385 ÁTE ESTACA 392	REV.: 0
	ESC.: _ INDICADA
DESENHO PM-SSP-AAG-008	DATA: _ 01/02/18
RESPONSAVEL TECNICO: LUIZ ANSELMO ANDRADE PENA-ENG CIVIL CREA 16550-D	