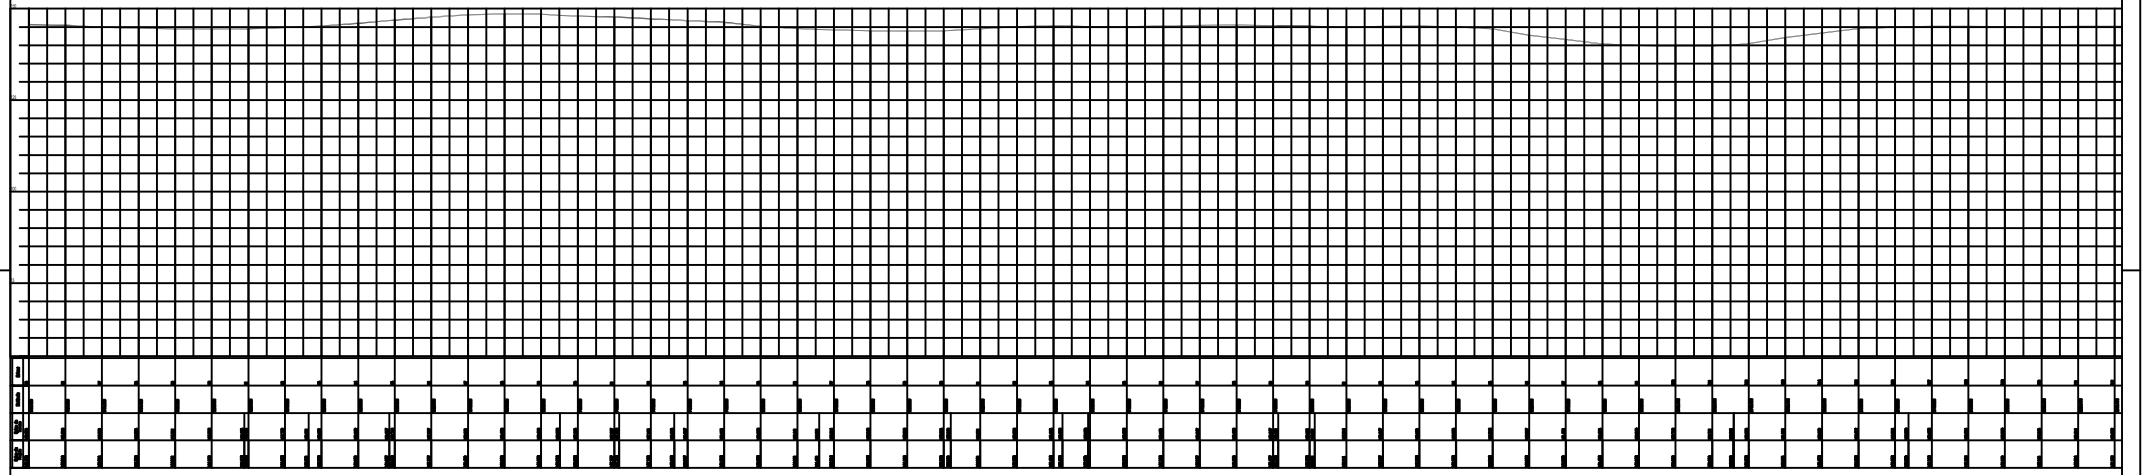

PLANTA PERFIL

PERFIL DO TERRENO NATURAL
PERFIL DO TERRENO PROJETO

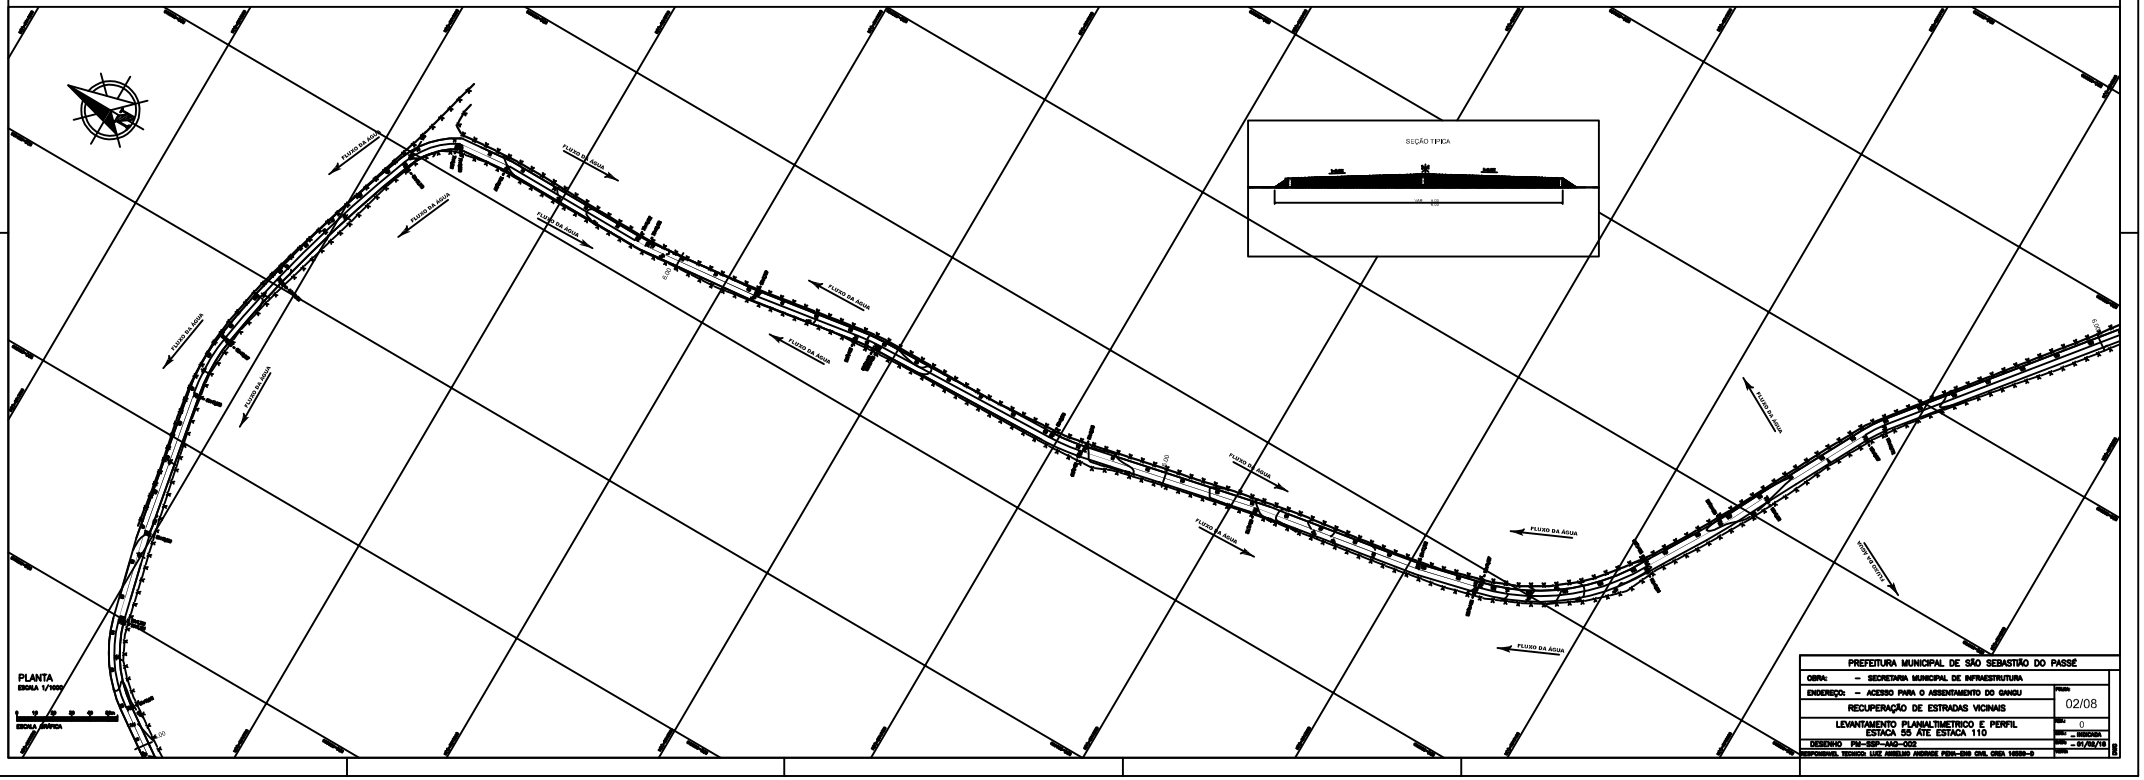

PLANTA
ESCALA 1/1000

ESCALA GRÁFICA

PREFEITURA MUNICIPAL DE SÃO SEBASTIÃO DO PASSÉ	
OBRA: – SECRETARIA MUNICIPAL DE INFRAESTRUTURA	
ENDEREÇO: – ACESSO PARA O ASSENTAMENTO DO GANGU	FOLHA: 02/08
RECUPERAÇÃO DE ESTRADAS VICINAIS	
LEVANTAMENTO PLANIALTIMETRICO E PERFIL ESTACA 55 ATE ESTACA 110	REV.: 0
DESENHO PM–SSP–AAG–002	DATA: – INDICADA
RESPONSÁVEL TÉCNICO: LUIZ ANSELMO ANDRADE PENA–ENG CIVIL CREA 16559–D	DATA: – 01/02/18