


AV. ERNANI DE OLIVEIRA ROCHA

RUA FRANCISCO MANGABEIRA

RUA JANUARIO ABRAAO COIM

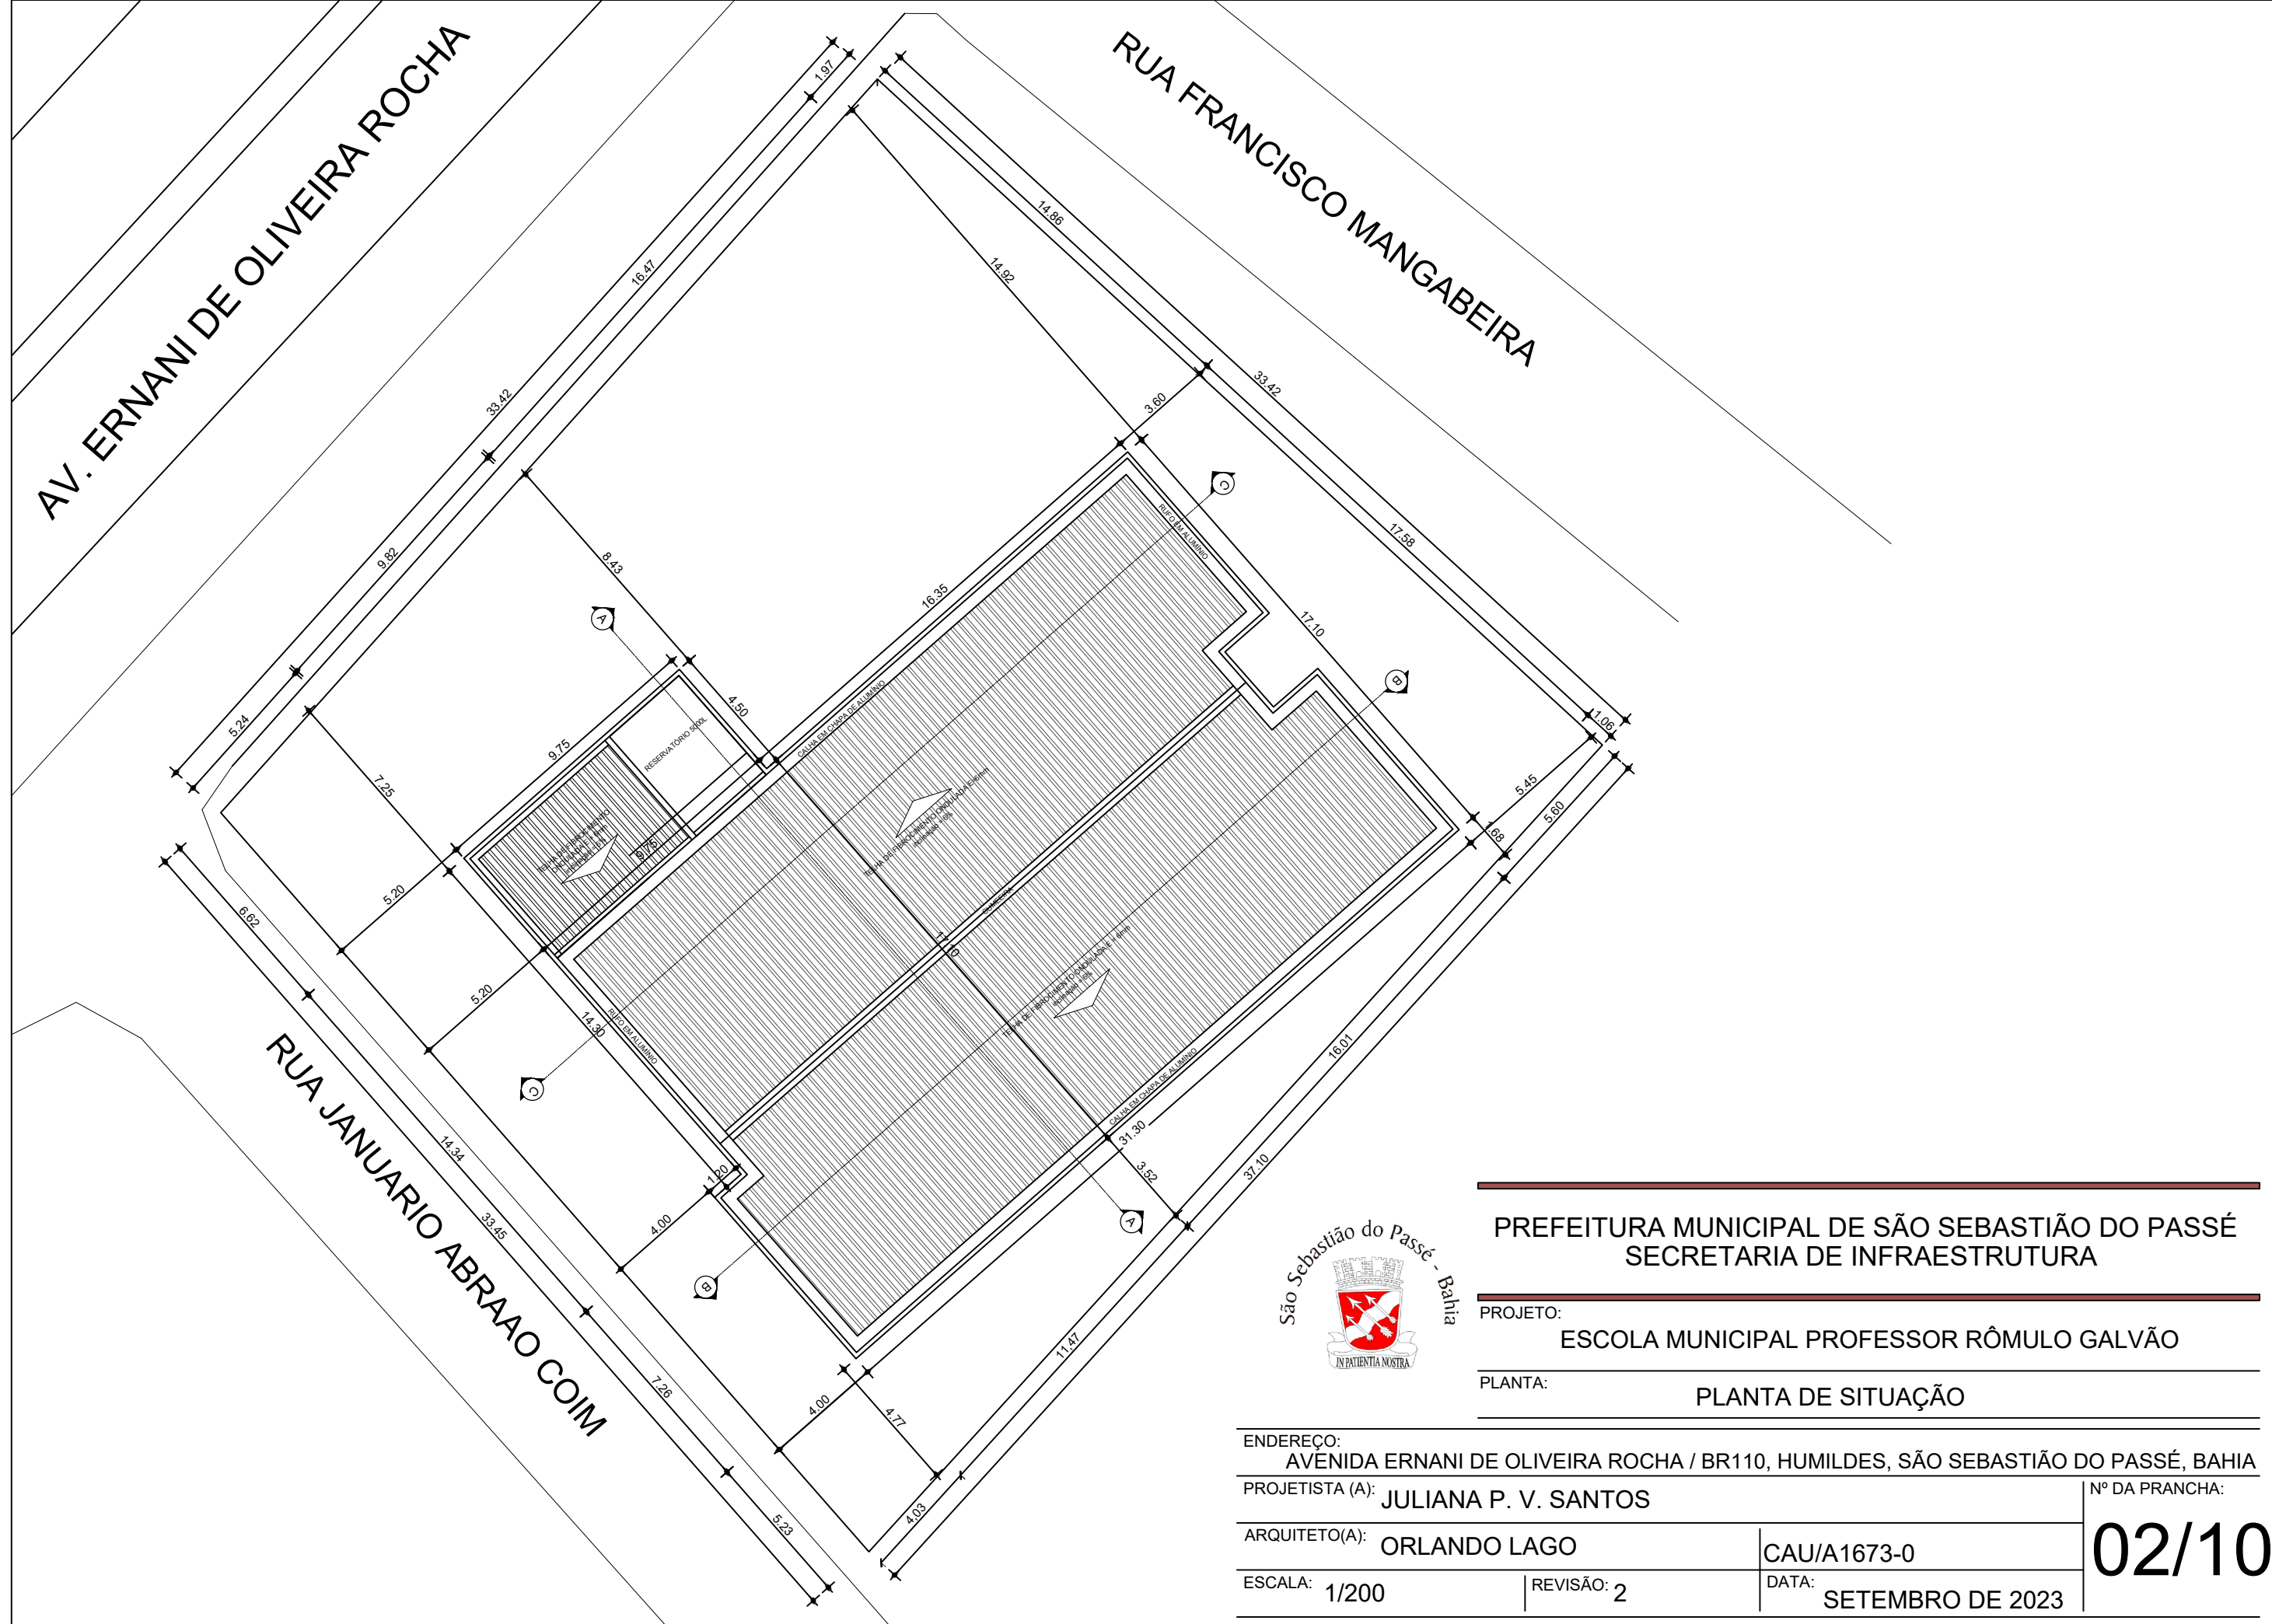

PREFEITURA MUNICIPAL DE SÃO SEBASTIÃO DO PASSÉ  
SECRETARIA DE INFRAESTRUTURA

PROJETO: ESCOLA MUNICIPAL PROFESSOR RÔMULO GALVÃO

PLANTA: PLANTA DE SITUAÇÃO

ENDEREÇO: AVENIDA ERNANI DE OLIVEIRA ROCHA / BR110, HUMILDES, SÃO SEBASTIÃO DO PASSÉ, BAHIA		Nº DA PRANCHA: <b>02/10</b>
PROJETISTA (A): JULIANA P. V. SANTOS	CAU/A1673-0	
ARQUITETO(A): ORLANDO LAGO	REVISÃO: 2	DATA: SETEMBRO DE 2023
ESCALA: 1/200		