


FACHADA POSTERIOR
ESCALA: 1/50

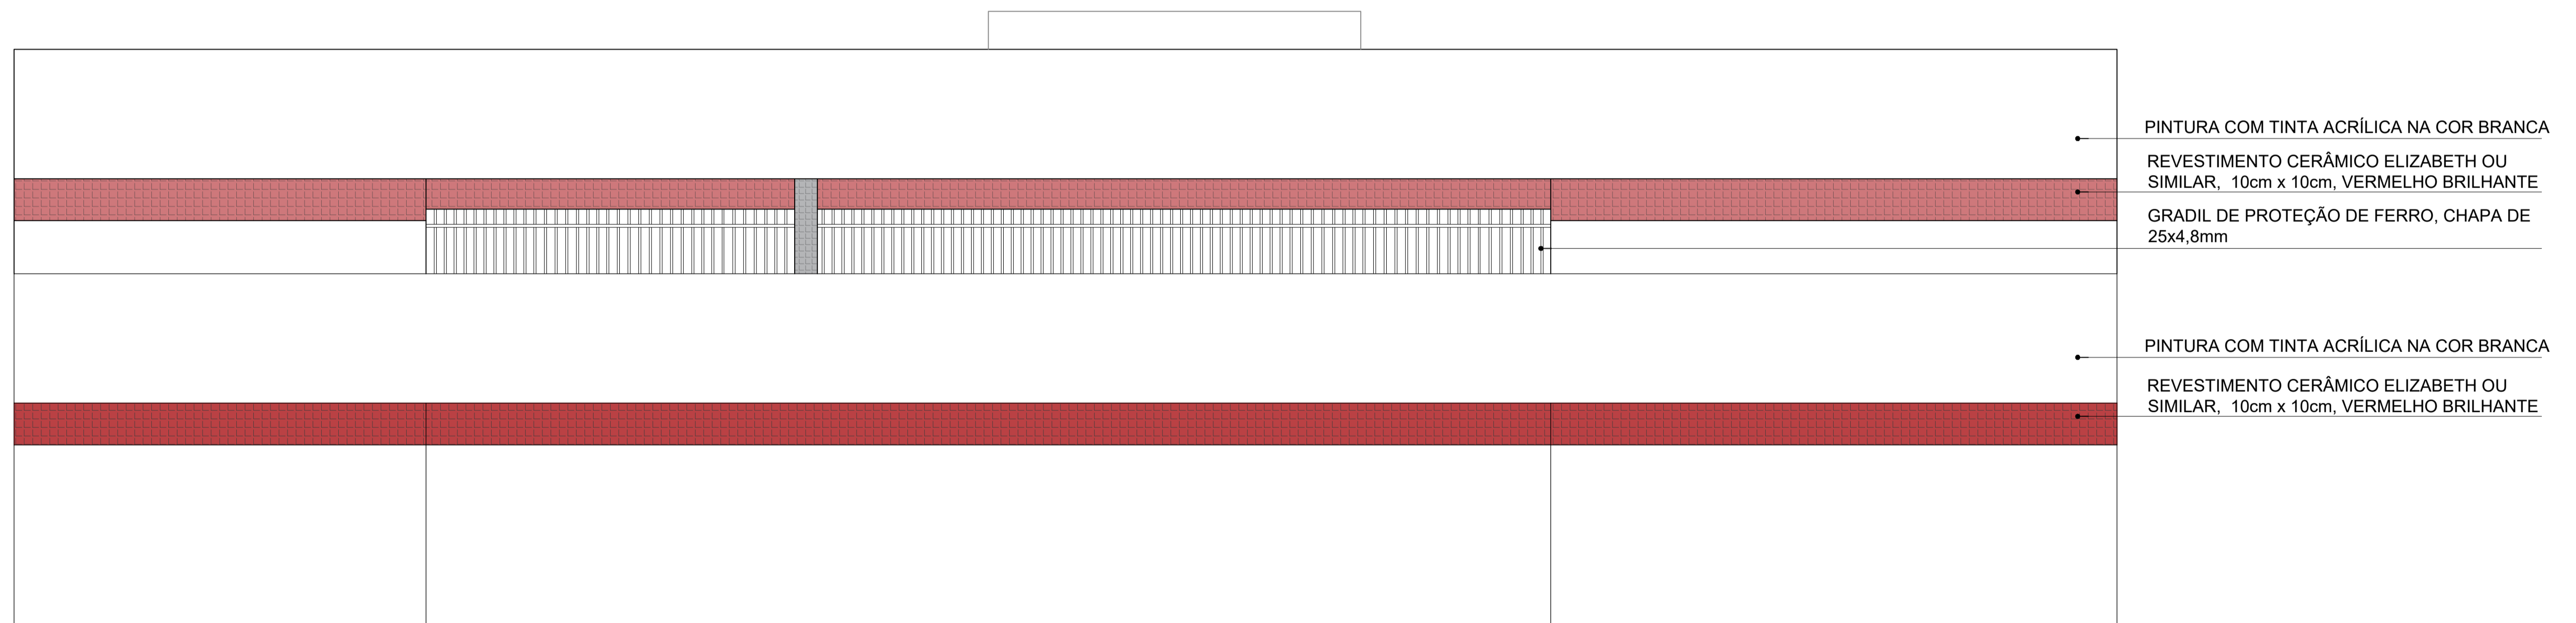

FACHADA LATERAL ESQUERDA
ESCALA: 1/50

	PREFEITURA MUNICIPAL DE SÃO SEBASTIÃO DO PASSÉ SECRETARIA DE INFRAESTRUTURA		
	PROJETO:	ESCOLA MUNICIPAL LUIZ VIANA FILHO	
	PLANTA:	FACHADAS	
ENDEREÇO:			RUA JOSÉ FERREIRA LISBOA, SÃO SEBASTIÃO DO PASSÉ, BAHIA
PROJETISTA (A):			JULIANA P. V. SANTOS
ARQUITETO(A):			ORLANDO LAGO
ESCALA:			1/50
REVISÃO:			2
DATA:			NOVEMBRO DE 2024
			Nº DA PRANCHA: 10/10