


ESCOLA MUNICIPAL  
LUIZ VIANNA FILHO

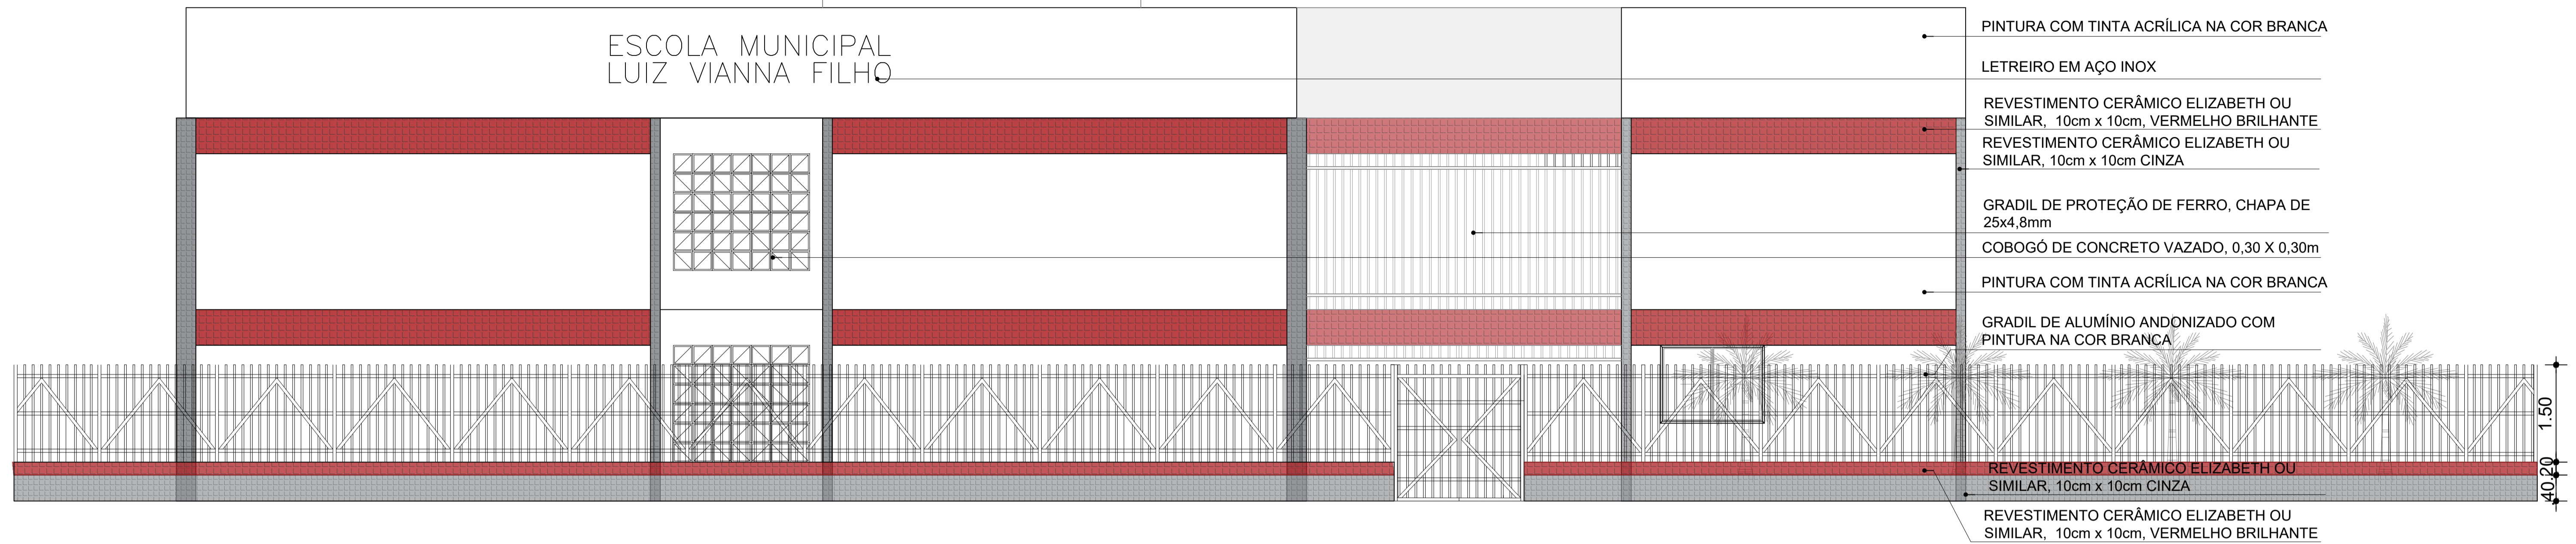

PINTURA COM TINTA ACRÍLICA NA COR BRANCA

LETREIRO EM AÇO INOX

REVESTIMENTO CERÂMICO ELIZABETH OU  
SIMILAR, 10cm x 10cm, VERMELHO BRILHANTE

REVESTIMENTO CERÂMICO ELIZABETH OU  
SIMILAR, 10cm x 10cm CINZA

GRADIL DE PROTEÇÃO DE FERRO, CHAPA DE  
25x4,8mm

COBOGÓ DE CONCRETO VAZADO, 0,30 X 0,30m


PINTURA COM TINTA ACRÍLICA NA COR BRANCA

GRADIL DE ALUMÍNIO ANODIZADO COM  
PINTURA NA COR BRANCA

REVESTIMENTO CERÂMICO ELIZABETH OU  
SIMILAR, 10cm x 10cm CINZA

REVESTIMENTO CERÂMICO ELIZABETH OU  
SIMILAR, 10cm x 10cm, VERMELHO BRILHANTE

FACHADA FRONTAL  
ESCALA: 1/50

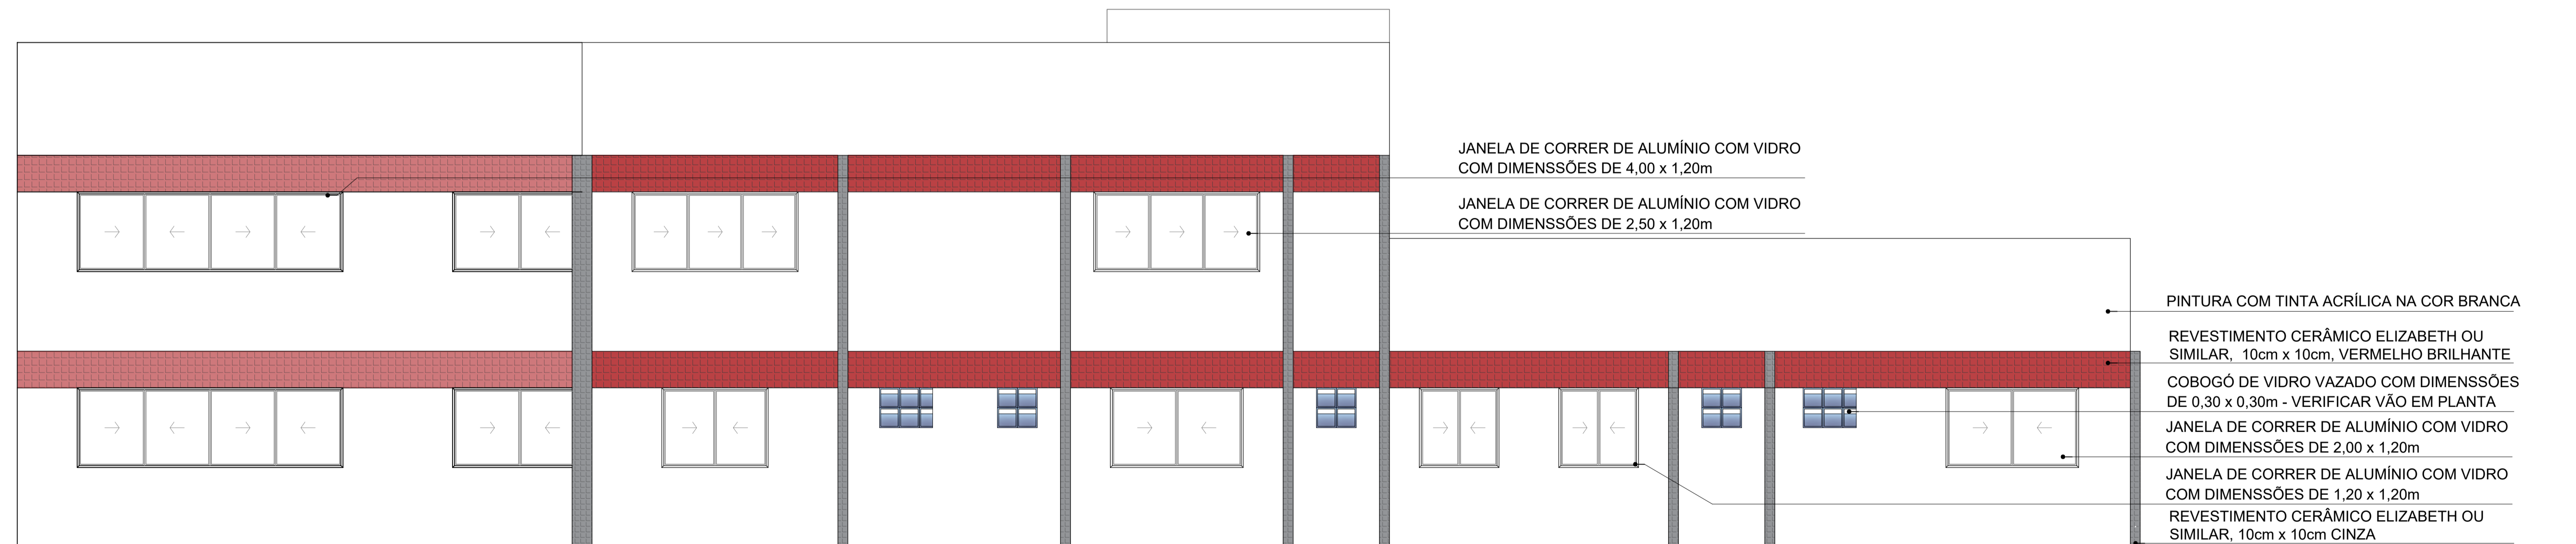

JANELA DE CORRER DE ALUMÍNIO COM VIDRO  
COM DIMENSÕES DE 4,00 x 1,20m

JANELA DE CORRER DE ALUMÍNIO COM VIDRO  
COM DIMENSÕES DE 2,50 x 1,20m

PINTURA COM TINTA ACRÍLICA NA COR BRANCA

REVESTIMENTO CERÂMICO ELIZABETH OU  
SIMILAR, 10cm x 10cm, VERMELHO BRILHANTE

COBOGÓ DE VIDRO VAZADO COM DIMENSÕES  
DE 0,30 x 0,30m - VERIFICAR VÃO EM PLANTA

JANELA DE CORRER DE ALUMÍNIO COM VIDRO  
COM DIMENSÕES DE 2,00 x 1,20m

JANELA DE CORRER DE ALUMÍNIO COM VIDRO  
COM DIMENSÕES DE 1,20 x 1,20m

REVESTIMENTO CERÂMICO ELIZABETH OU  
SIMILAR, 10cm x 10cm CINZA

FACHADA LATERAL DIREITA  
ESCALA: 1/50



PREFEITURA MUNICIPAL DE SÃO SEBASTIÃO DO PASSÉ  
SECRETARIA DE INFRAESTRUTURA

PROJETO: ESCOLA MUNICIPAL LUIZ VIANA FILHO

PLANTA: FACHADAS

ENDEREÇO: RUA JOSÉ FERREIRA LISBOA, SÃO SEBASTIÃO DO PASSÉ, BAHIA

PROJETISTA (A): JULIANA P. V. SANTOS

ARQUITETO(A): ORLANDO LAGO

ESCALA: 1/50

CAU/A1673-0

DATA: NOVEMBRO DE 2024

Nº DA PRANCHA:

09/10

REVISÃO: 2