



## DETALHES DE INSTALAÇÃO DO POSTE E LUMINÁRIA

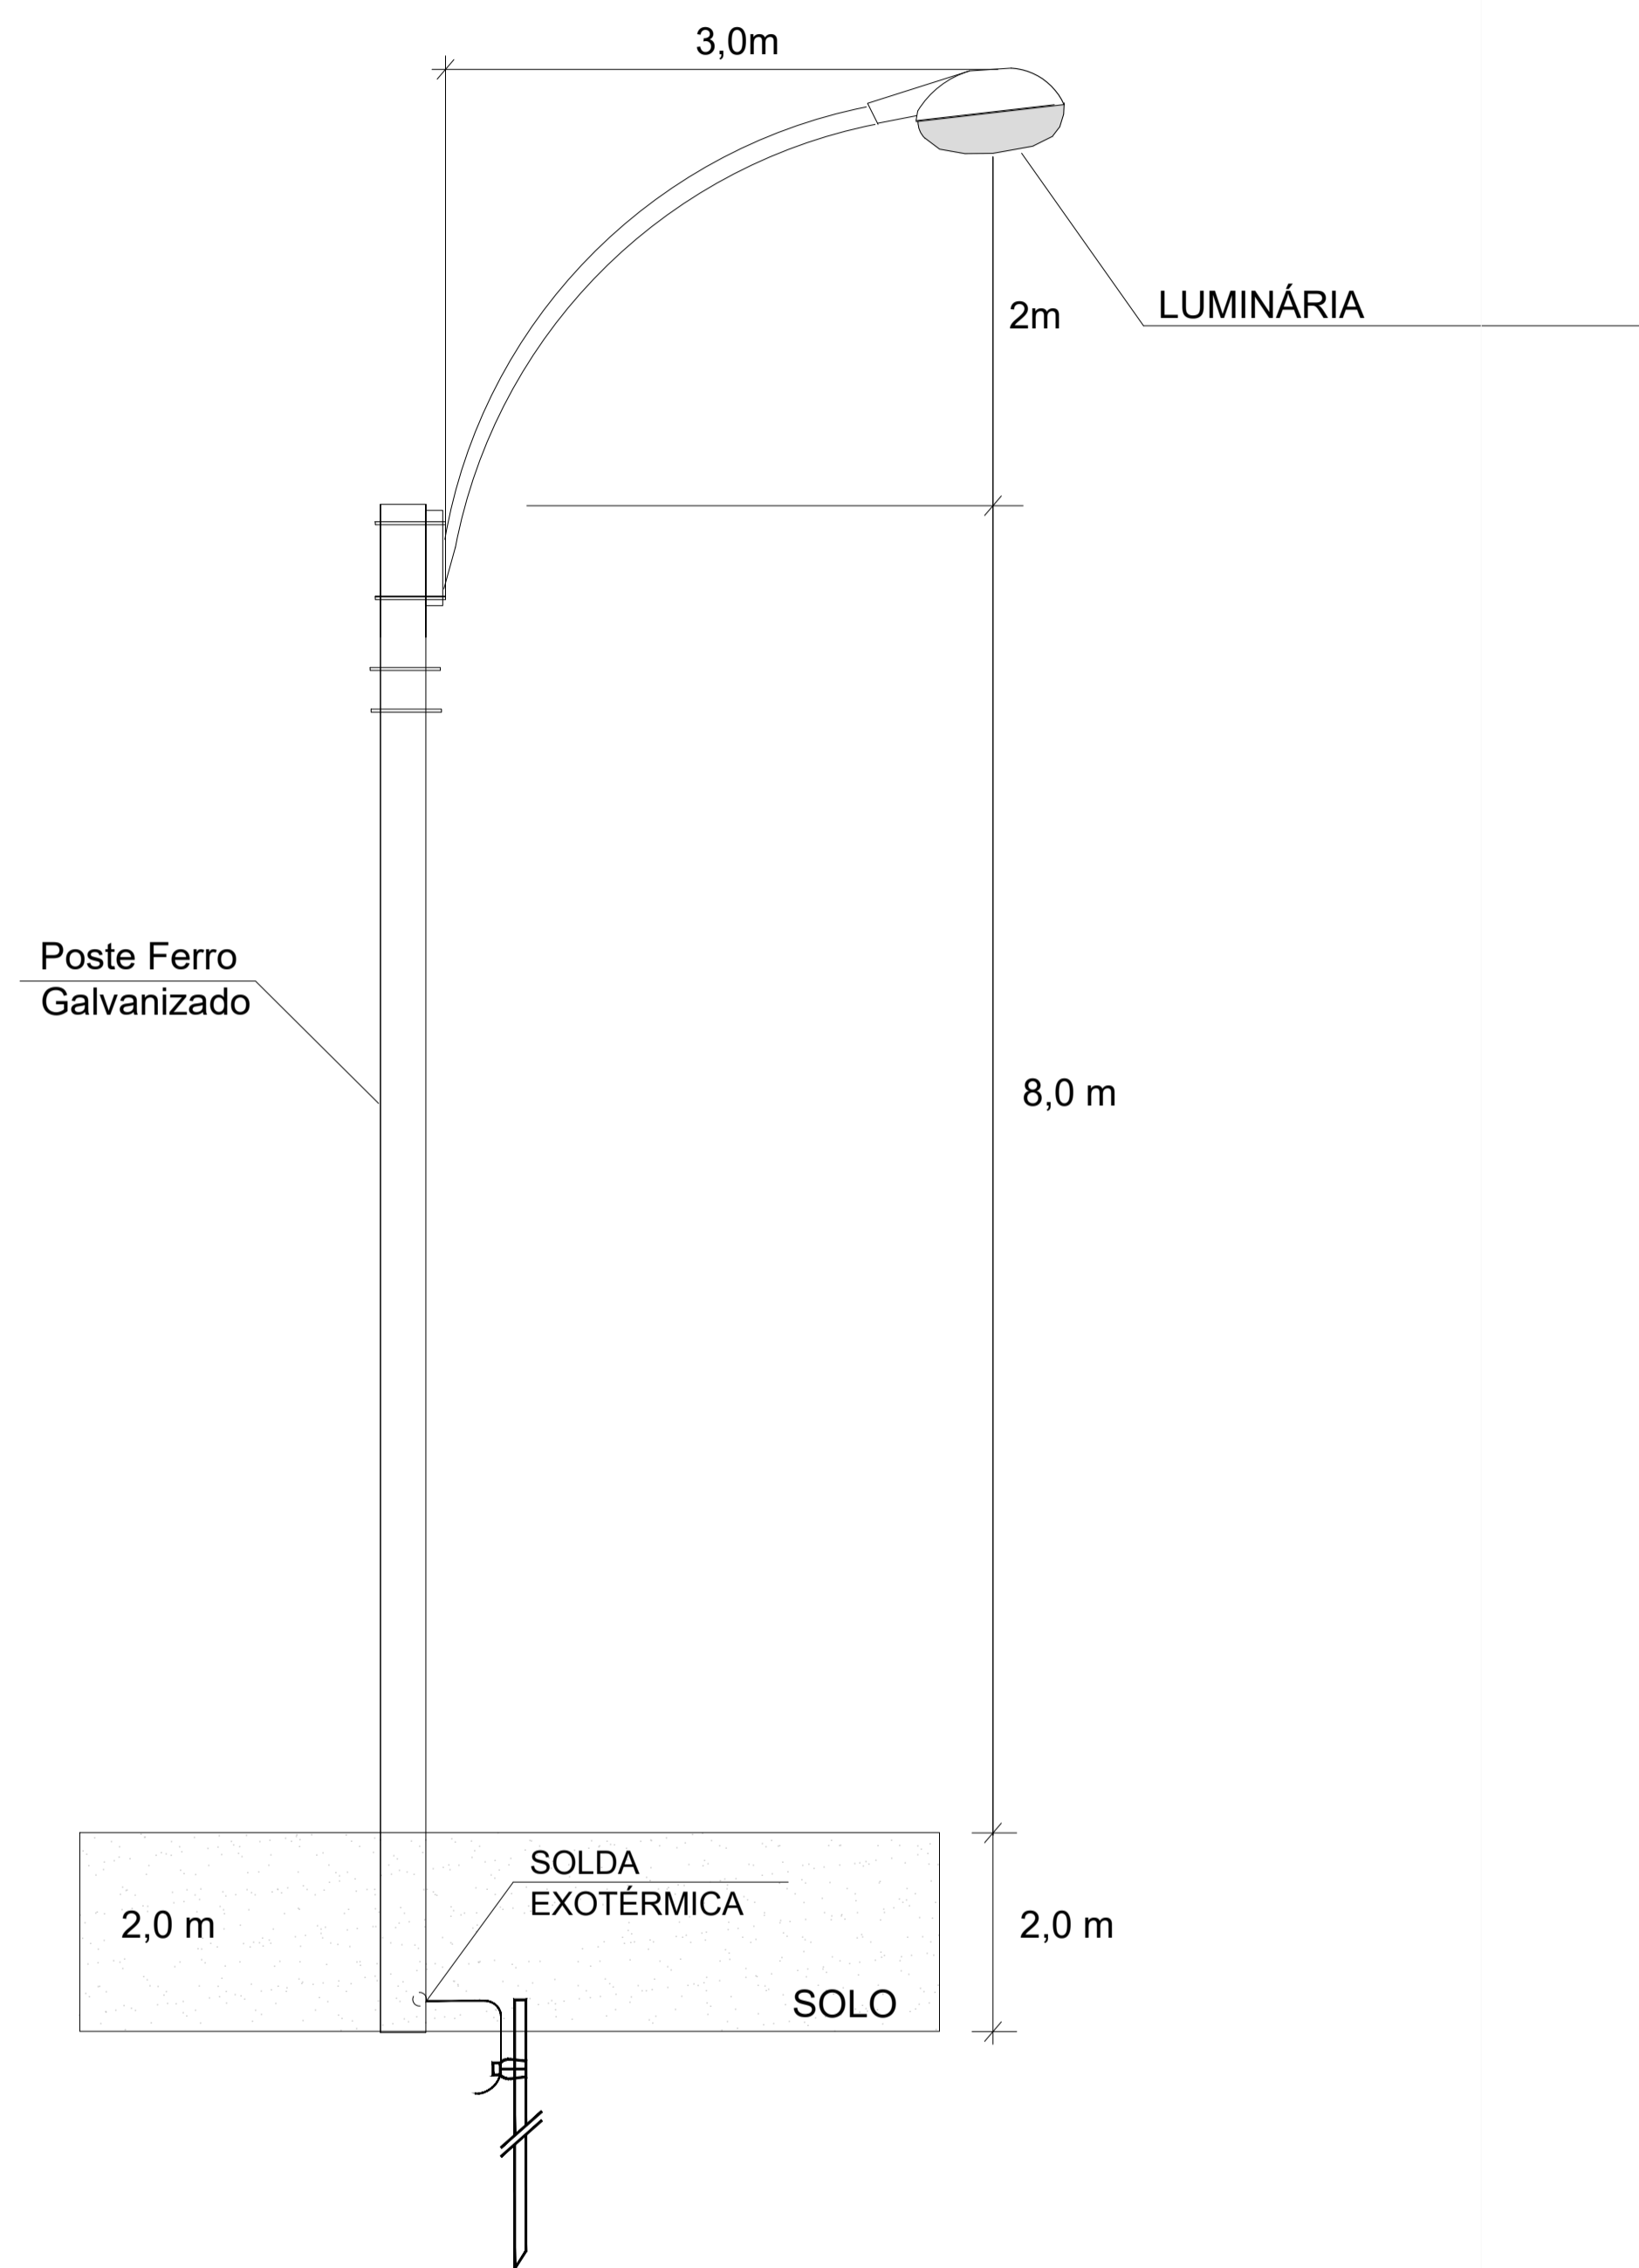

## DETALHES PADRÃO

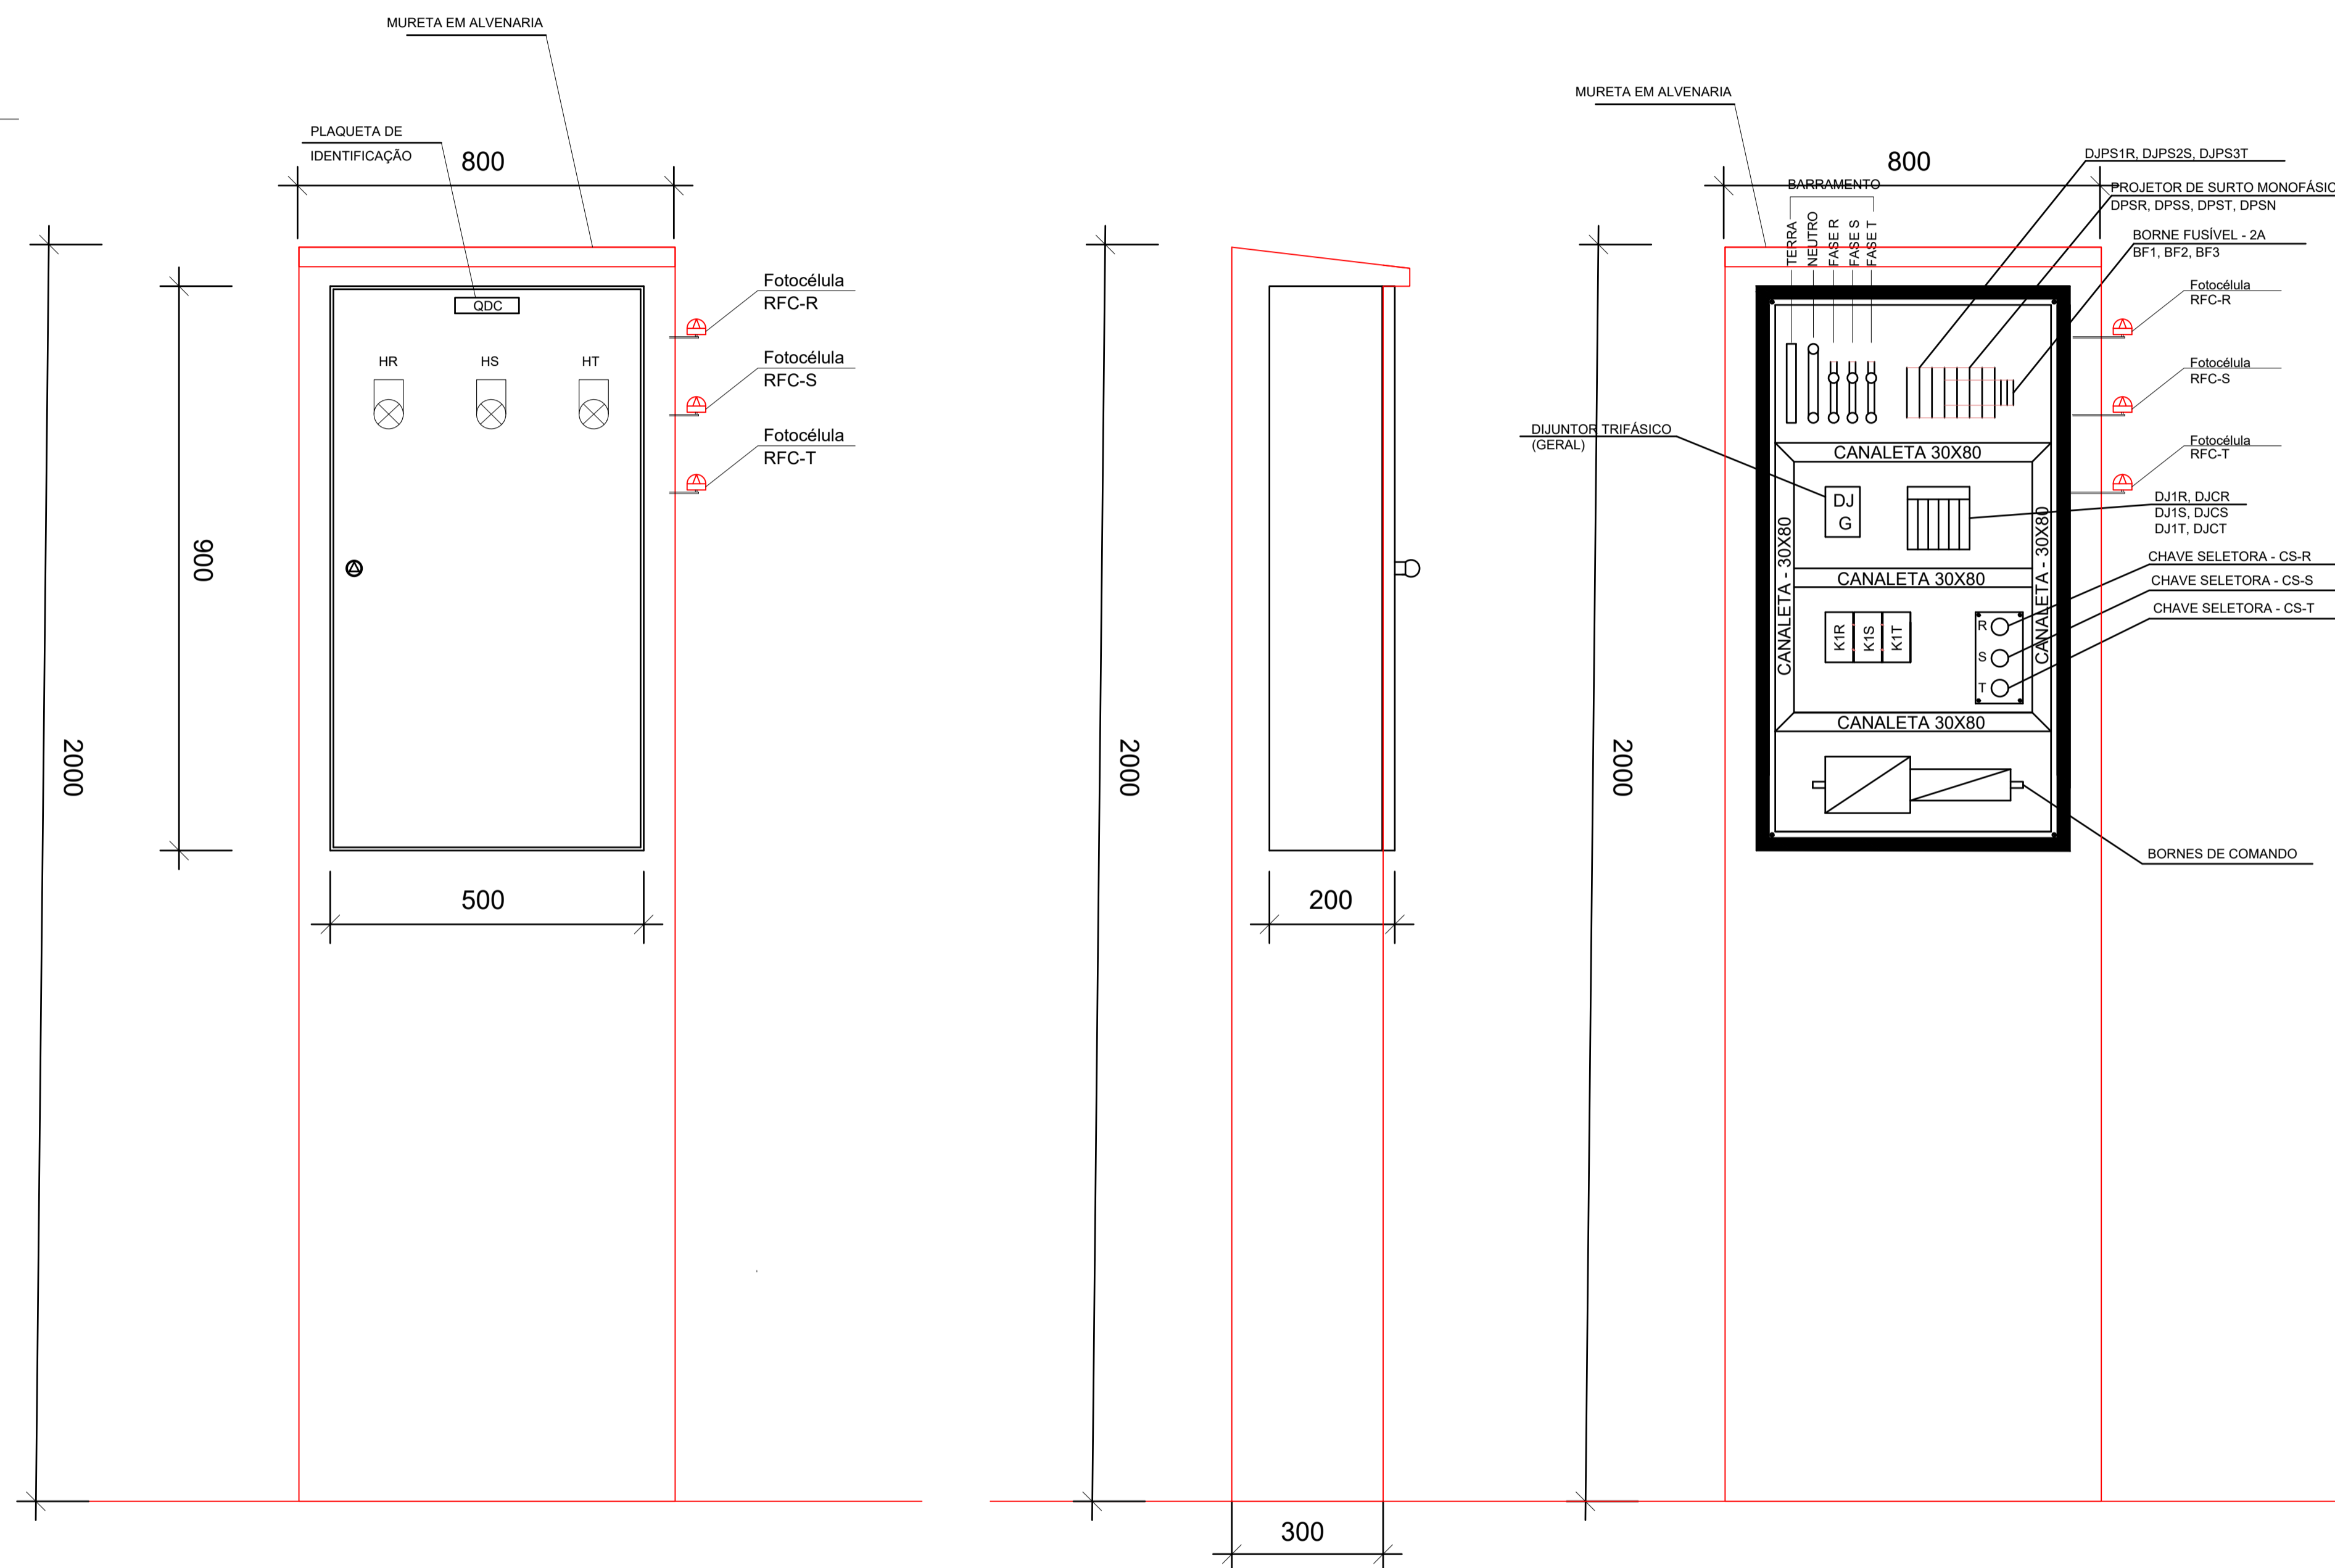

José Eloi de Oliveira Neto  
Engenheiro Civil  
RM 04129492 / CREA-BA 300084570

RESPONSÁVEL: JOSÉ ELOI DE OLIVEIRA NETO  
CREA: 300084570/BA

FIRMA PROJETISTA				ATENDENDO AO OFÍCIO SEI Nº 311-2022-CPROJ-GEENG-SURDO-DIR-ANTT		Nº DESENHO ANT: DE-01-324/BA-565-8-009/001		REV.: 0	
						LOCAL: KM 574+500 - INTERSEÇÃO ESTRADA PARA SÃO SEBASTIÃO DO PASSÉ			
						RODOVIA: BR-324 / BA		TRECHO: SALVADOR / FEIRA DE SANTANA - BA	
				EMISSÃO INICIAL		TÍTULO: SISTEMA DE ILUMINAÇÃO VIÁRIA DETALHE		ESCALA: INDICADA	
FOLHA: 01									
Nº INTERNO: DE-01-116/BA-006-0-009/001	REV. 5	REV.	DATA	RESP. T. PROJ. ETISTA	RESP. T. CONCES.	RESP. T. J. ANT	ASSUNTO	DOC. REFERÊNCIA	