


FORNECIMENTO DA CONCESSIONÁRIA


** MEDIÇÃO DE CONSUMO
- CAIXA PADRÃO DA CONCESSIONÁRIA

DEFINIÇÃO PELO ESTUDO DE SELETIVIDADE (CLIENTE)

* TC / * TP
- INSTALAÇÃO INTERNA;




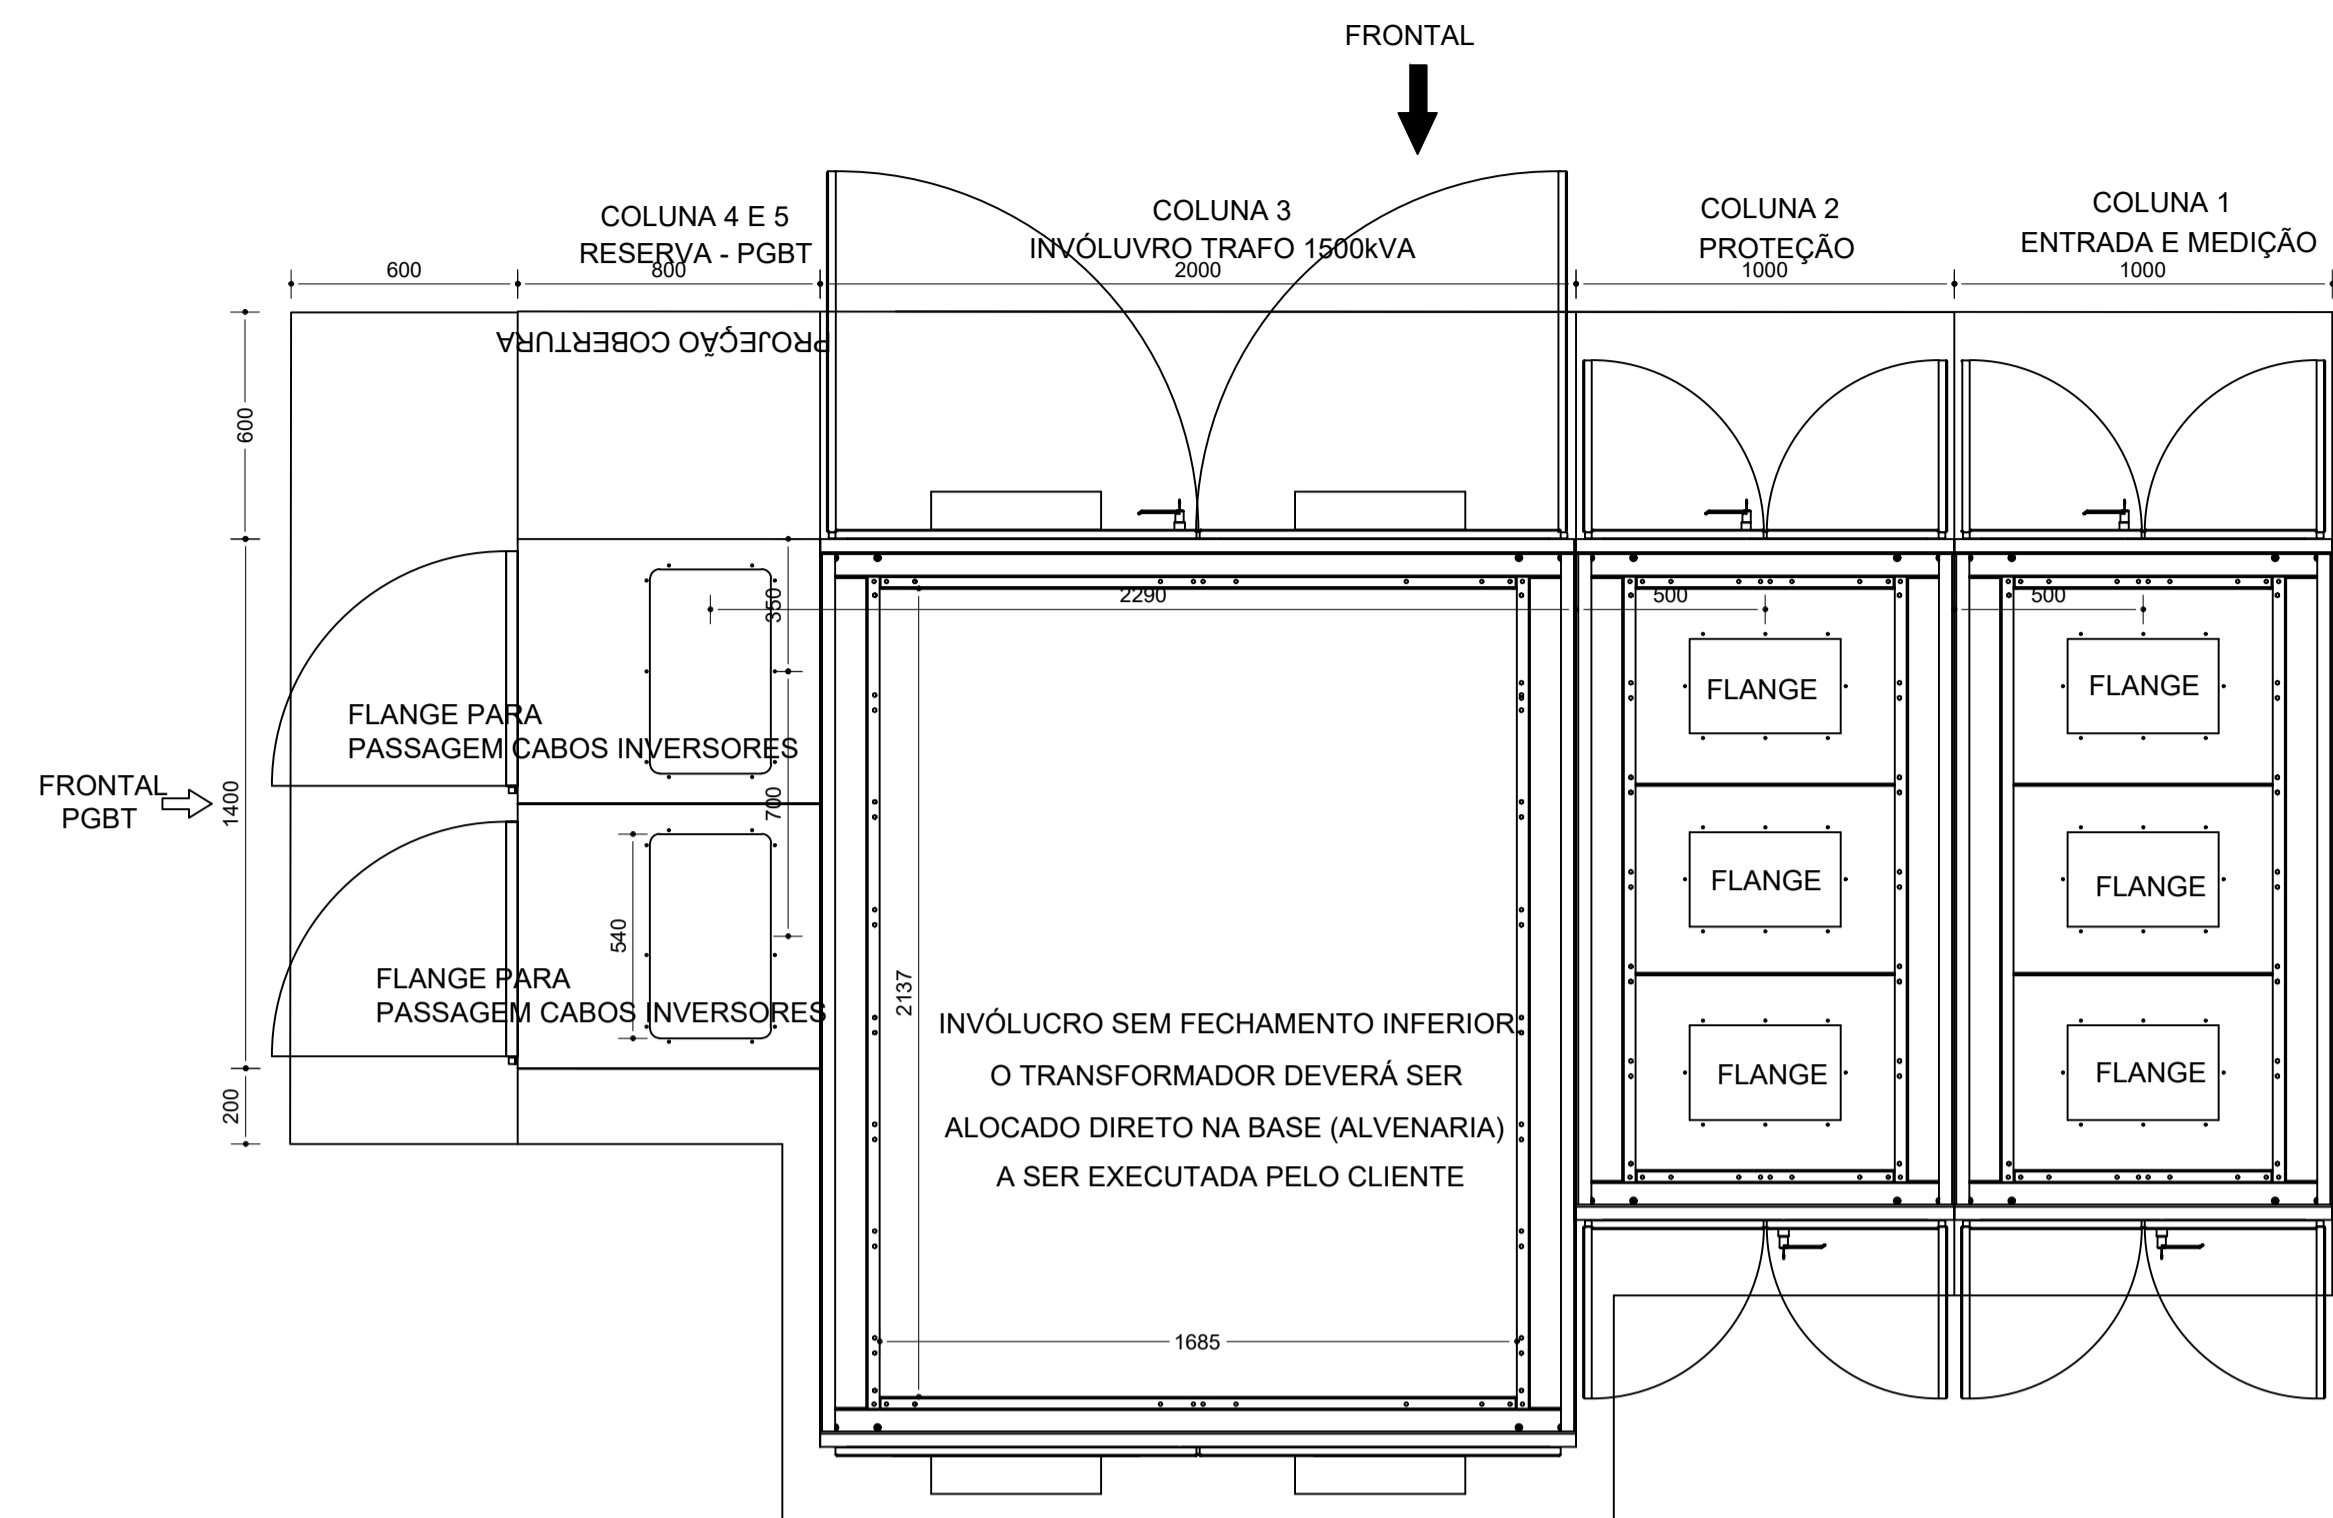


VISTA SUPERIOR INTERNA - DETALHE FLANGE DE ENTRADA / SAÍDA DE CABOS

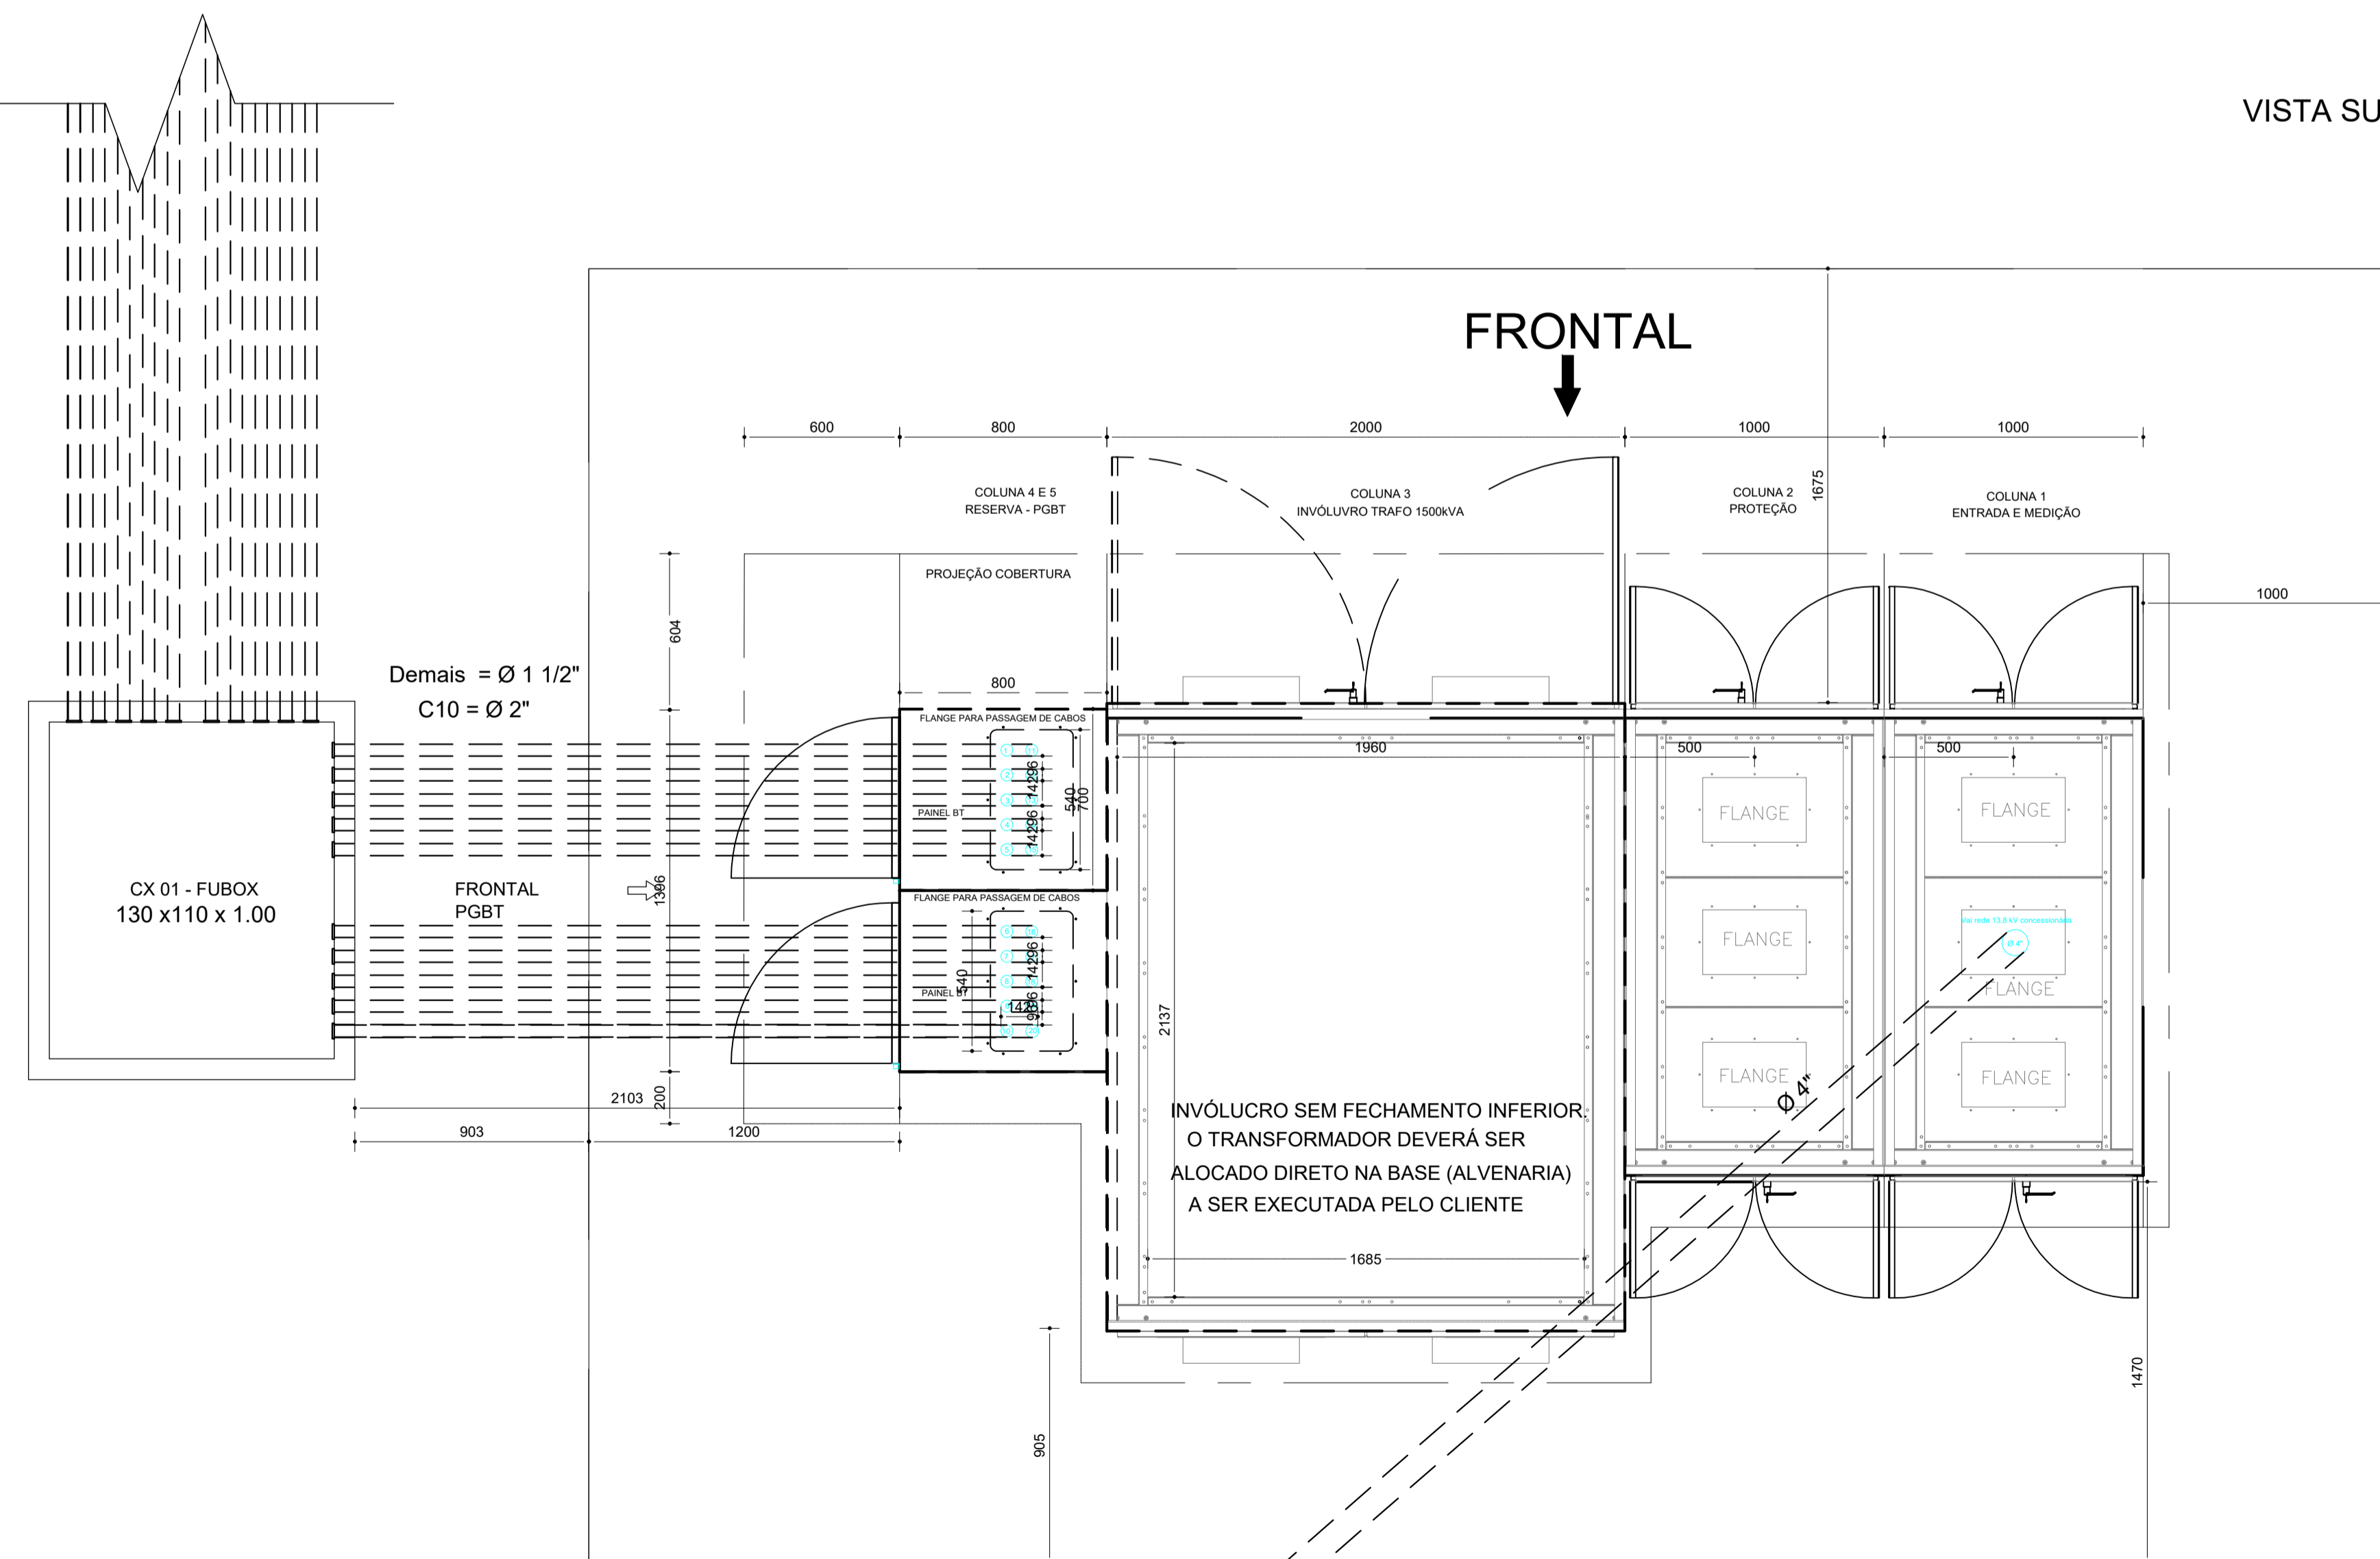

VISTA SUPERIOR INTERNA - DETALHE FLANGE DE ENTRADA / SAÍDA DE CABOS

PLANTA BAIXA

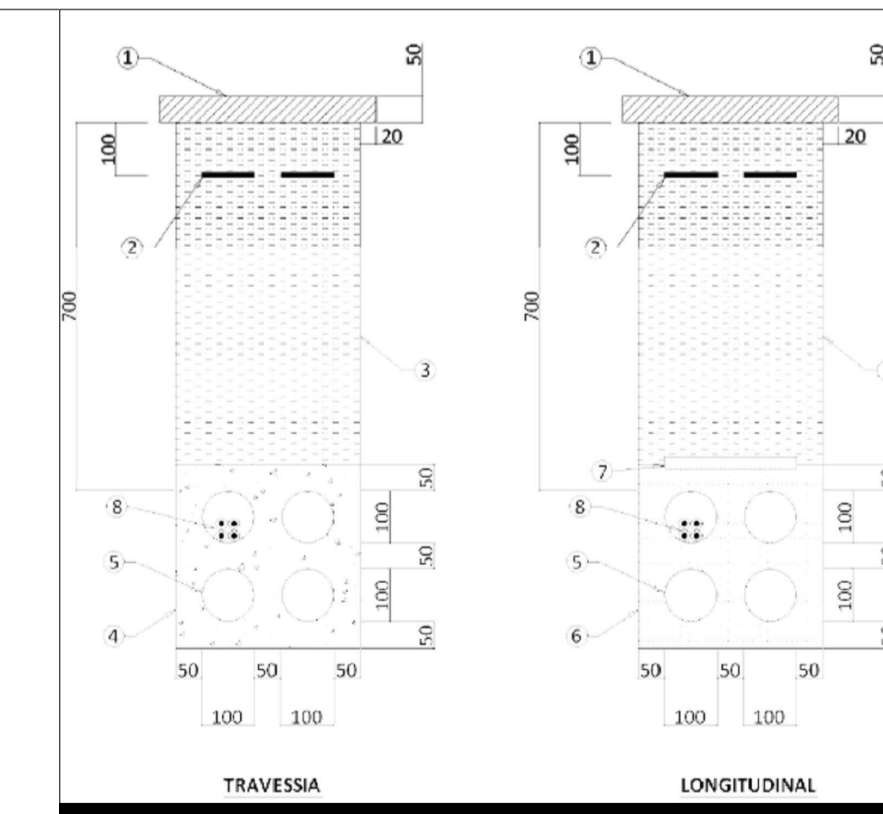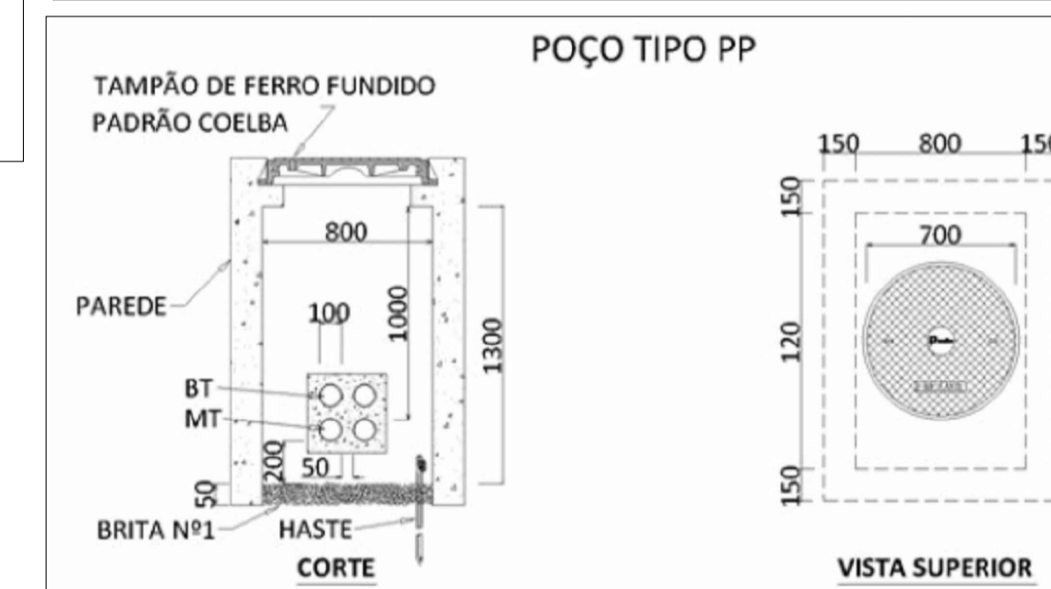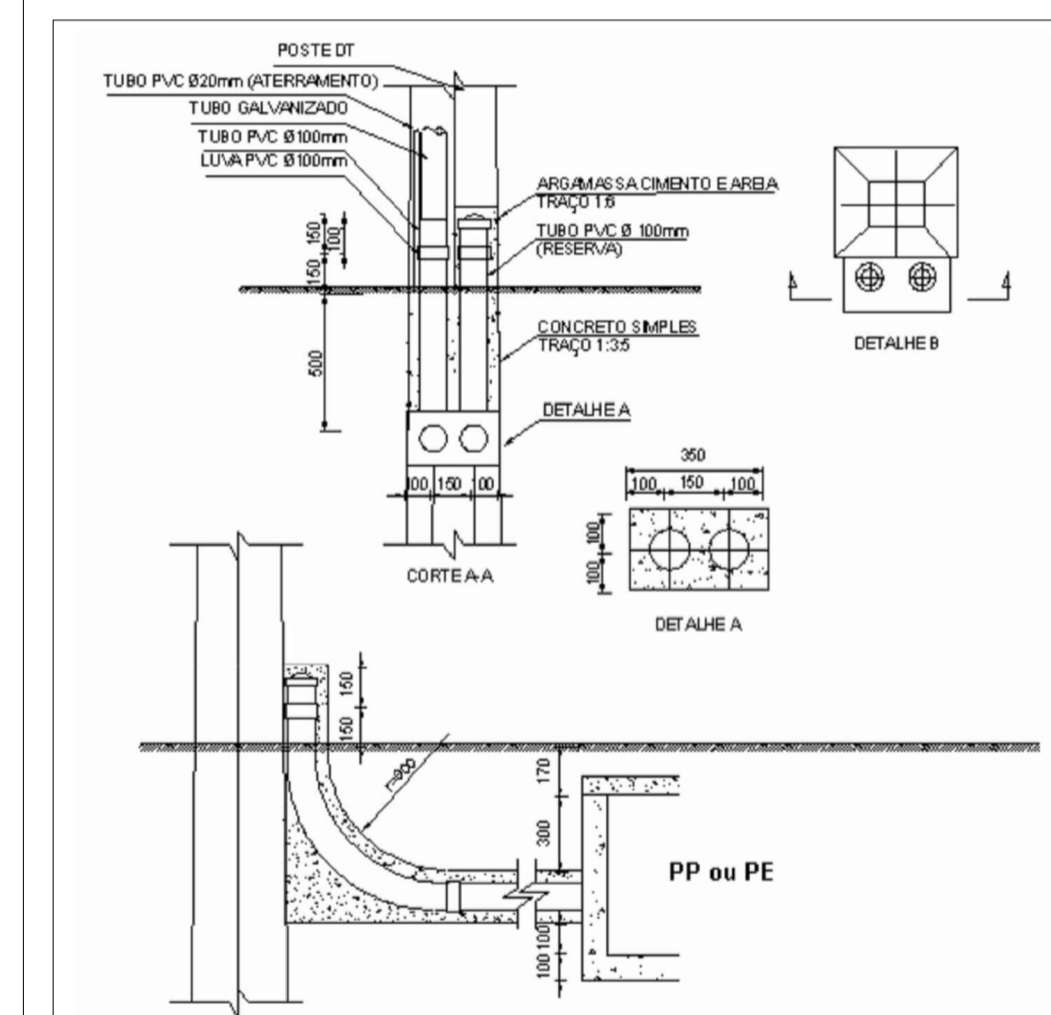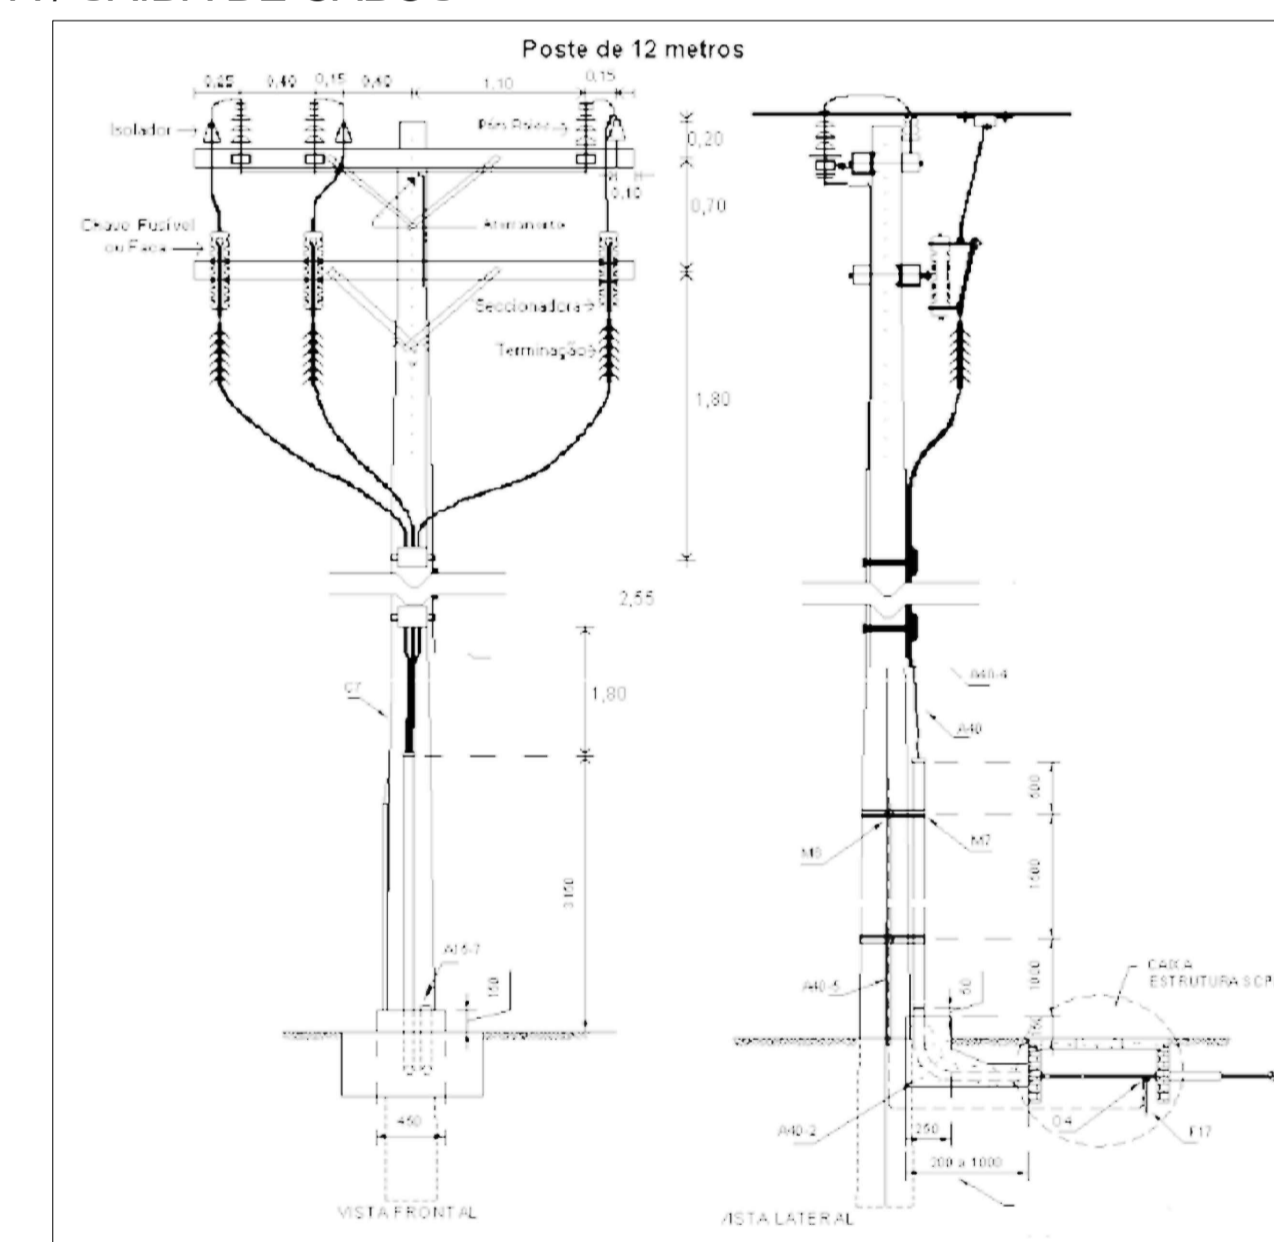

PROJETO:
USINA FOTOVOLTAICA
500 KWp

PRANCHA:
SUBESTAÇÃO - DIAGRAMA DE FORNECIMENTO, PL
BAIXA, VISTA SUPERIOR E DET. DO POSTE

PROPRIETÁRIO: PREFEITURA MUNICIPAL SÃO SEBASTIÃO DO PASSÉ

ENDEREÇO: SÃO SEBASTIÃO DO PASSÉ, BA

FOLHA	DATA:	ESCALA	RESPONSÁVEL TÉCNICO:
06	18/03/19	1:20	ANTONIO TADEU LESSA TIMBÓ CREA/BA 050.560.620-8