


PLANTA DE LOCALIZAÇÃO

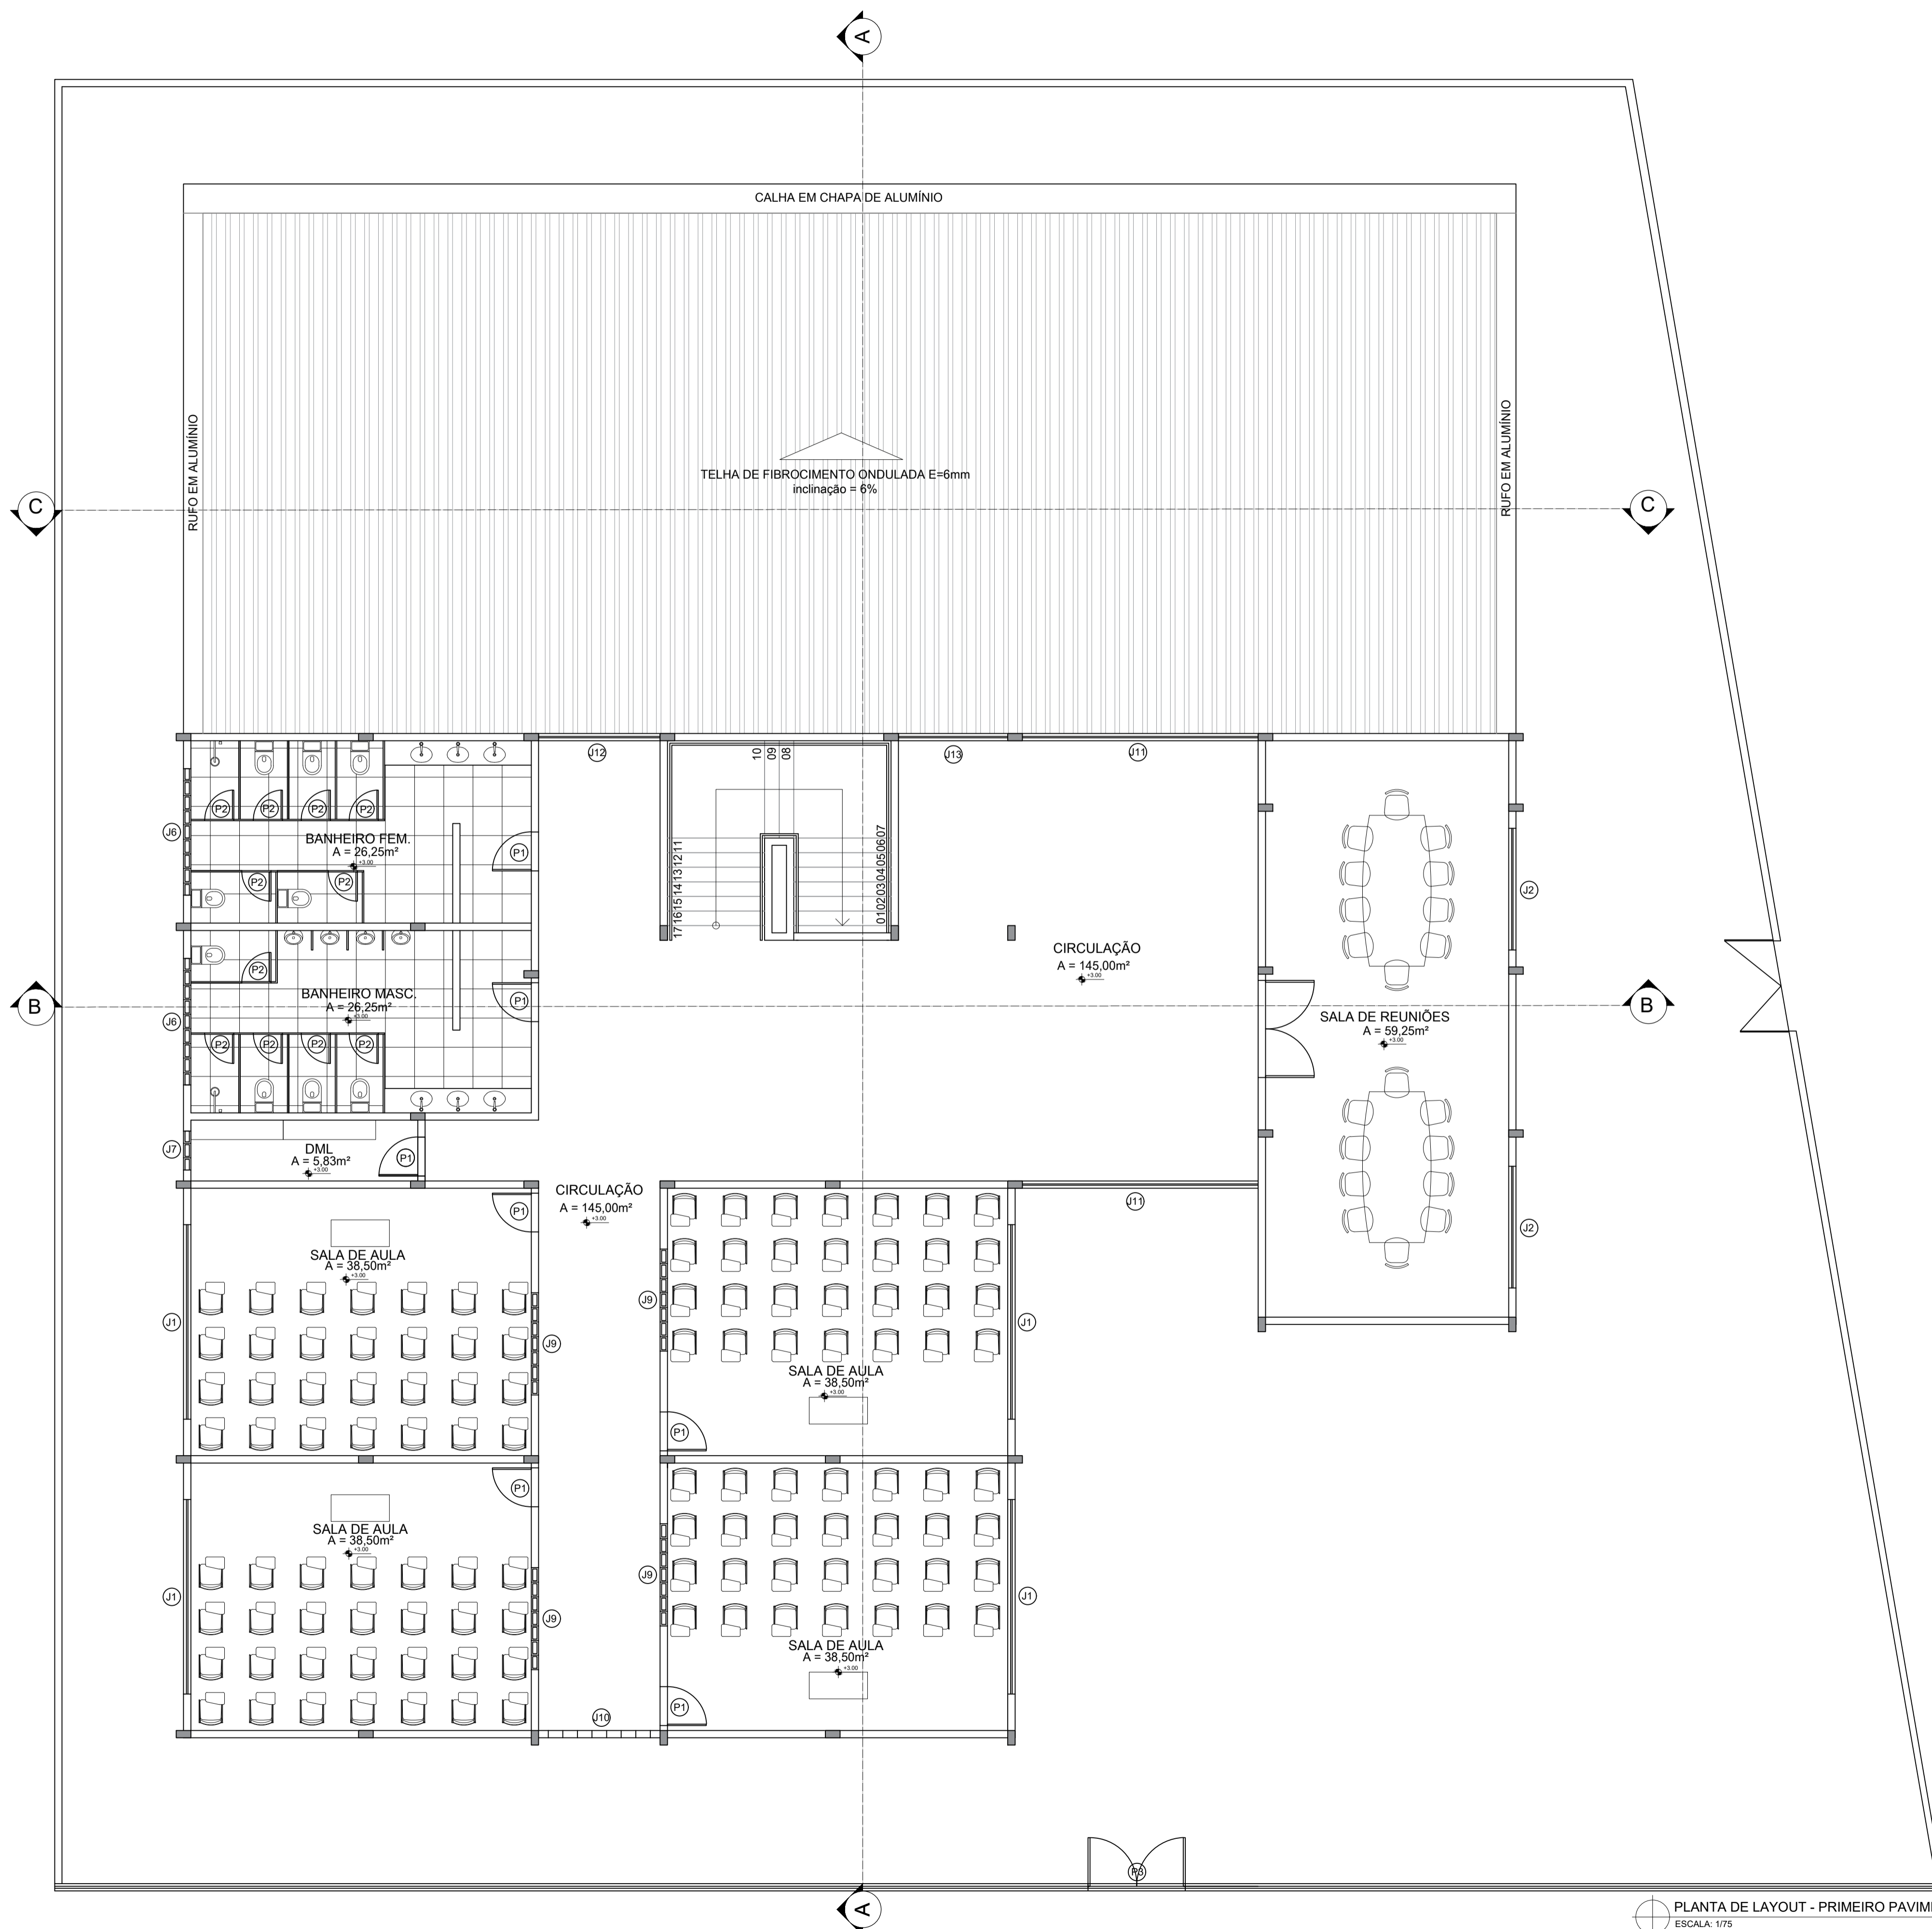

PLANTA DE LAYOUT - PRIMEIRO PAVIMENTO  
ESCALA: 1/75

LEGENDA ÁREA CONSTRUÍDA	
DESCRIÇÃO	QUANTIDADE
Pavimento Térreo	773,88m²
Primeiro Pavimento	445,40m²
<b>ÁREA TOTAL</b>	<b>1219,28m²</b>

QUADRO DE ESQUADRIAS				
CÓDIGO	DIMENSÕES	ALTURA	MATERIAL / TIPO	QUANTIDADE
J1	4,00 x 1,20m	1,20m	Vidro e alumínio / correr	10 unidades
J2	2,50 x 1,20m	1,20m	Vidro e alumínio / correr	02 unidades
J3	2,00 x 1,20m	1,20m	Vidro e alumínio / correr	02 unidades
J4	1,60 x 1,20m	1,20m	Vidro e alumínio / correr	02 unidades
J5	1,20 x 1,20m	1,20m	Vidro e alumínio / correr	02 unidades
J6	2,60 x 0,60m	1,80m	Cobogó de vidro vazado 0,30x0,30	04 unidades
J7	0,80 x 0,60m	1,80m	Cobogó de vidro vazado 0,30x0,30	04 unidades
J8	0,60 x 0,60m	1,80m	Cobogó de vidro vazado 0,30x0,30	03 unidades
J9	2,10 x 0,60m	1,80	Cobogó de concreto 0,30x0,30	10 unidades
J10	2,10 x 1,80m	0,60m	Cobogó de concreto 0,30x0,30	02 unidades
J11	4,85 x 2,40m	-	Gradil de proteção	02 unidades
J12	2,50 x 2,40m	-	Gradil de proteção	01 unidade
J13	2,25 x 2,40m	-	Gradil de proteção	01 unidade

QUADRO DE PORTAS			
CÓDIGO	DIMENSÕES	MATERIAL / TIPO	QUANTIDADE
P1	0,80 x 2,10m	Madeira / abrir	26 unidades
P2	0,60 x 2,10m	Alumínio / abrir	22 unidades
P3	2,00 x 2,10m	gradil / abrir com duas folhas	01 unidade



PREFEITURA MUNICIPAL DE SÃO SEBASTIÃO DO PASSÉ  
SECRETARIA DE INFRAESTRUTURA

PROJETO: ESCOLA MUNICIPAL LUIZ VIANA FILHO  
PLANTA: PLANTA DE LAYOUT - PRIMEIRO PAVIMENTO

ENDEREÇO: RUA JOSÉ FERREIRA LISBOA, SÃO SEBASTIÃO DO PASSÉ, BAHIA  
PROJETISTA (A): JULIANA P. V. SANTOS Nº DA PRANCHA:  
ARQUITETO(A): ORLANDO LAGO CAU/A1673-0 06/10  
ESCALA: 1/75 REVISÃO: 2 DATA: NOVEMBRO DE 2024